




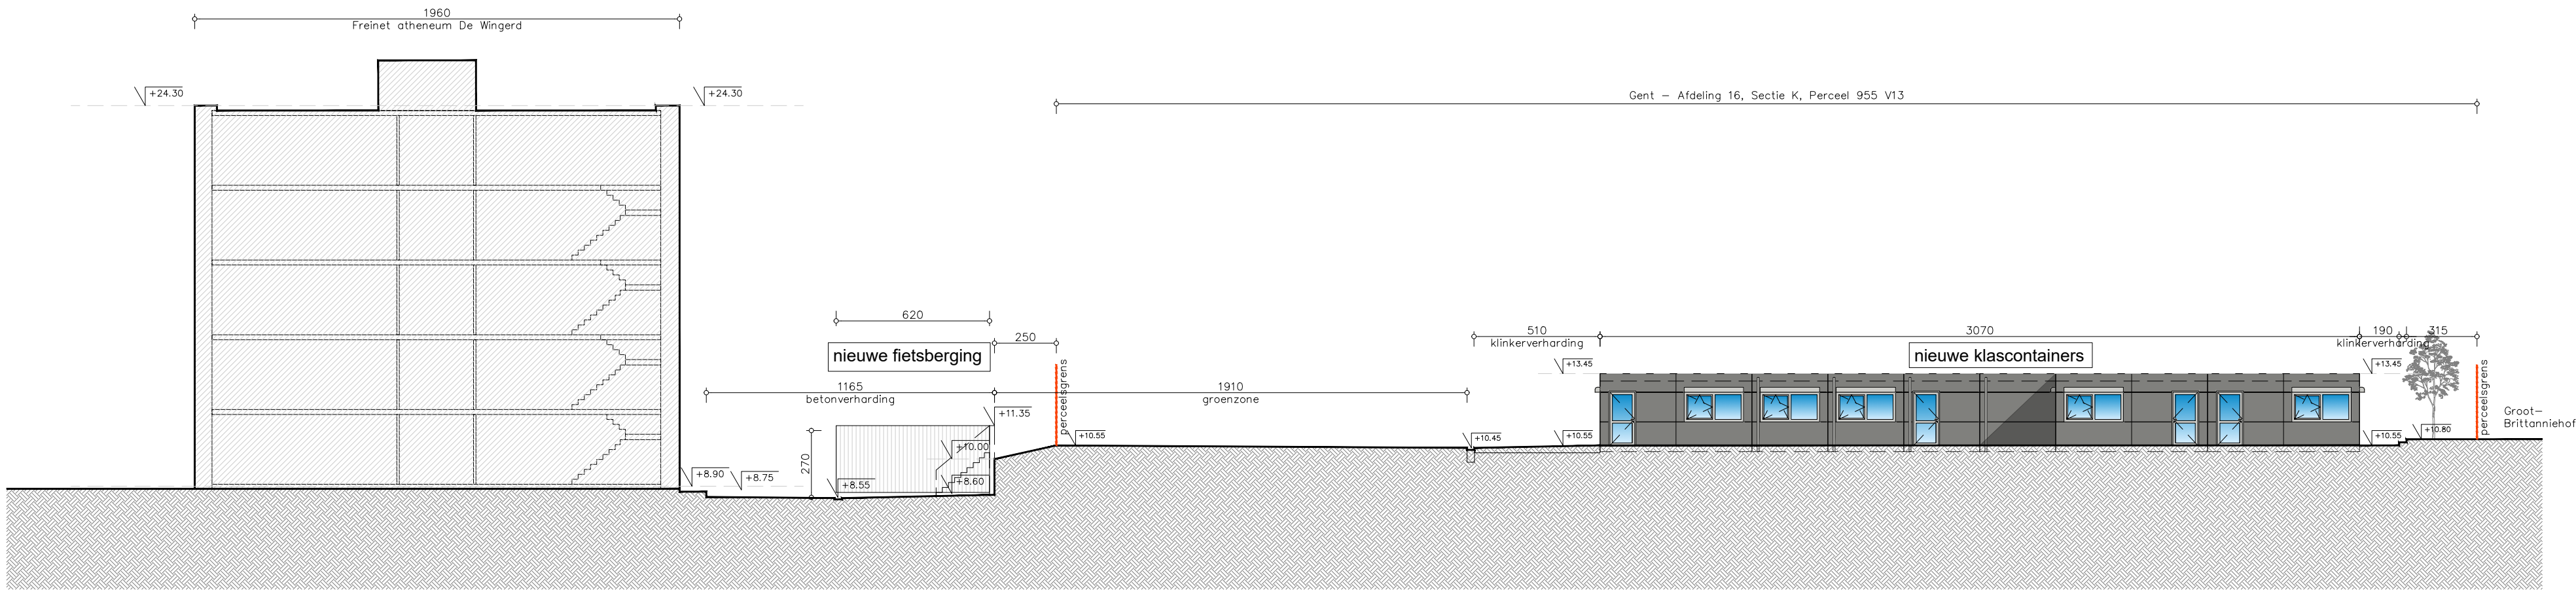

Terreinprofiel 01 nieuw

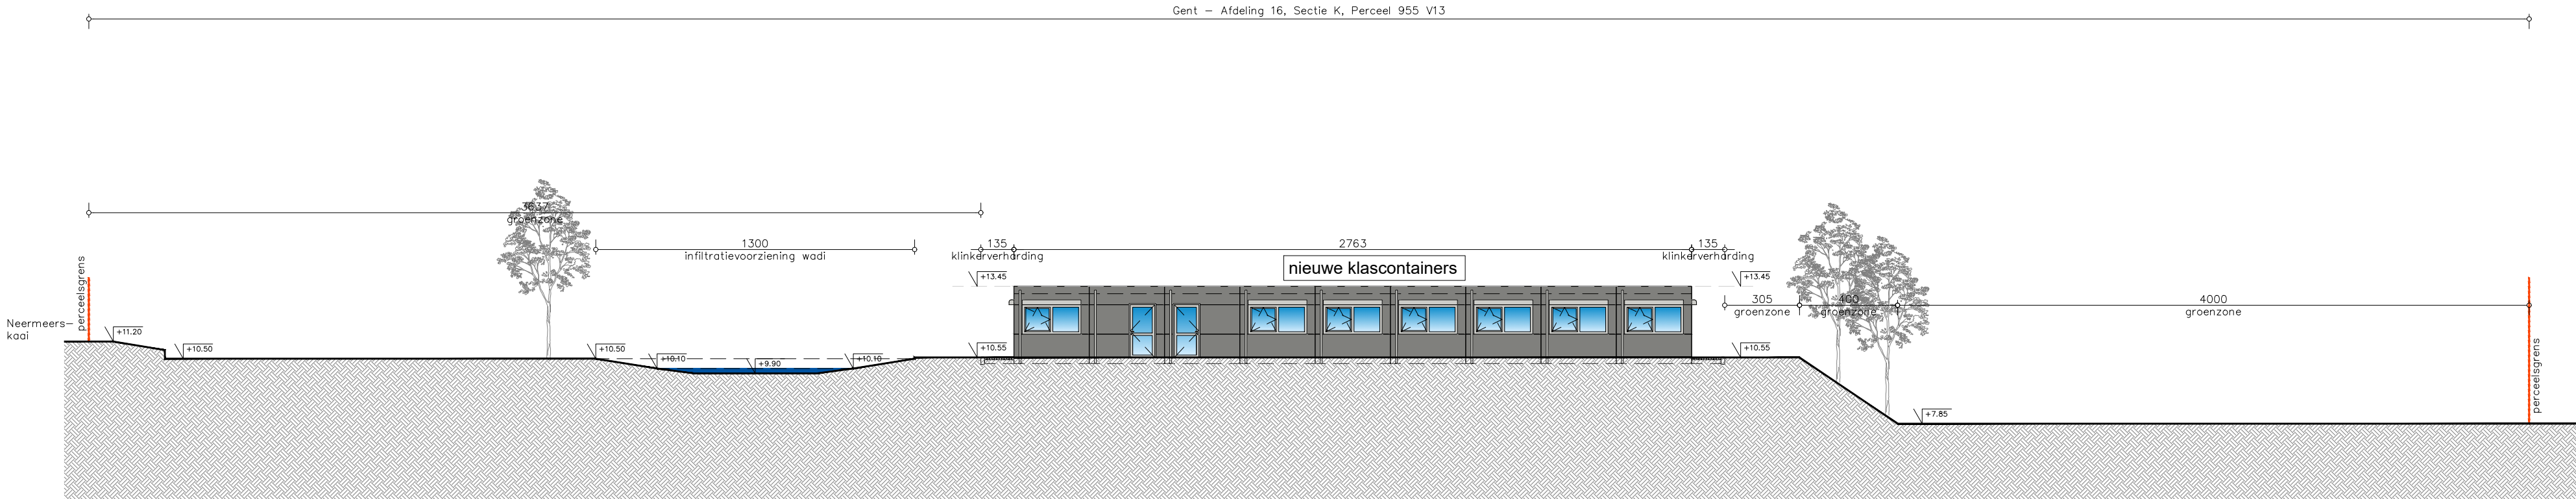

Terreinprofiel 02 nieuw

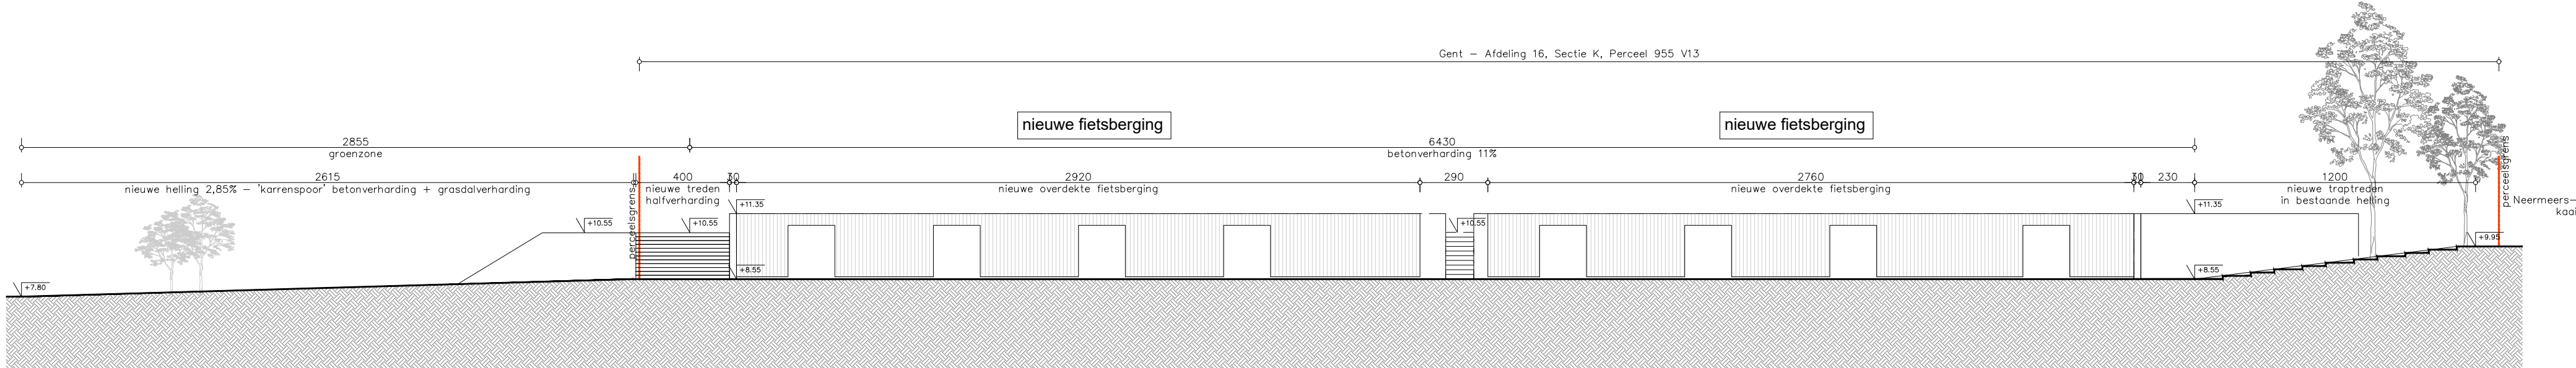

Terreinprofiel 03 nieuw

0 5m

ZIE BIJZONDERE
VOORWAARDE(N)