


rode gevelsteen
rode pannen
wit buitenscrijnwerk
witte sponden
arduindorpels

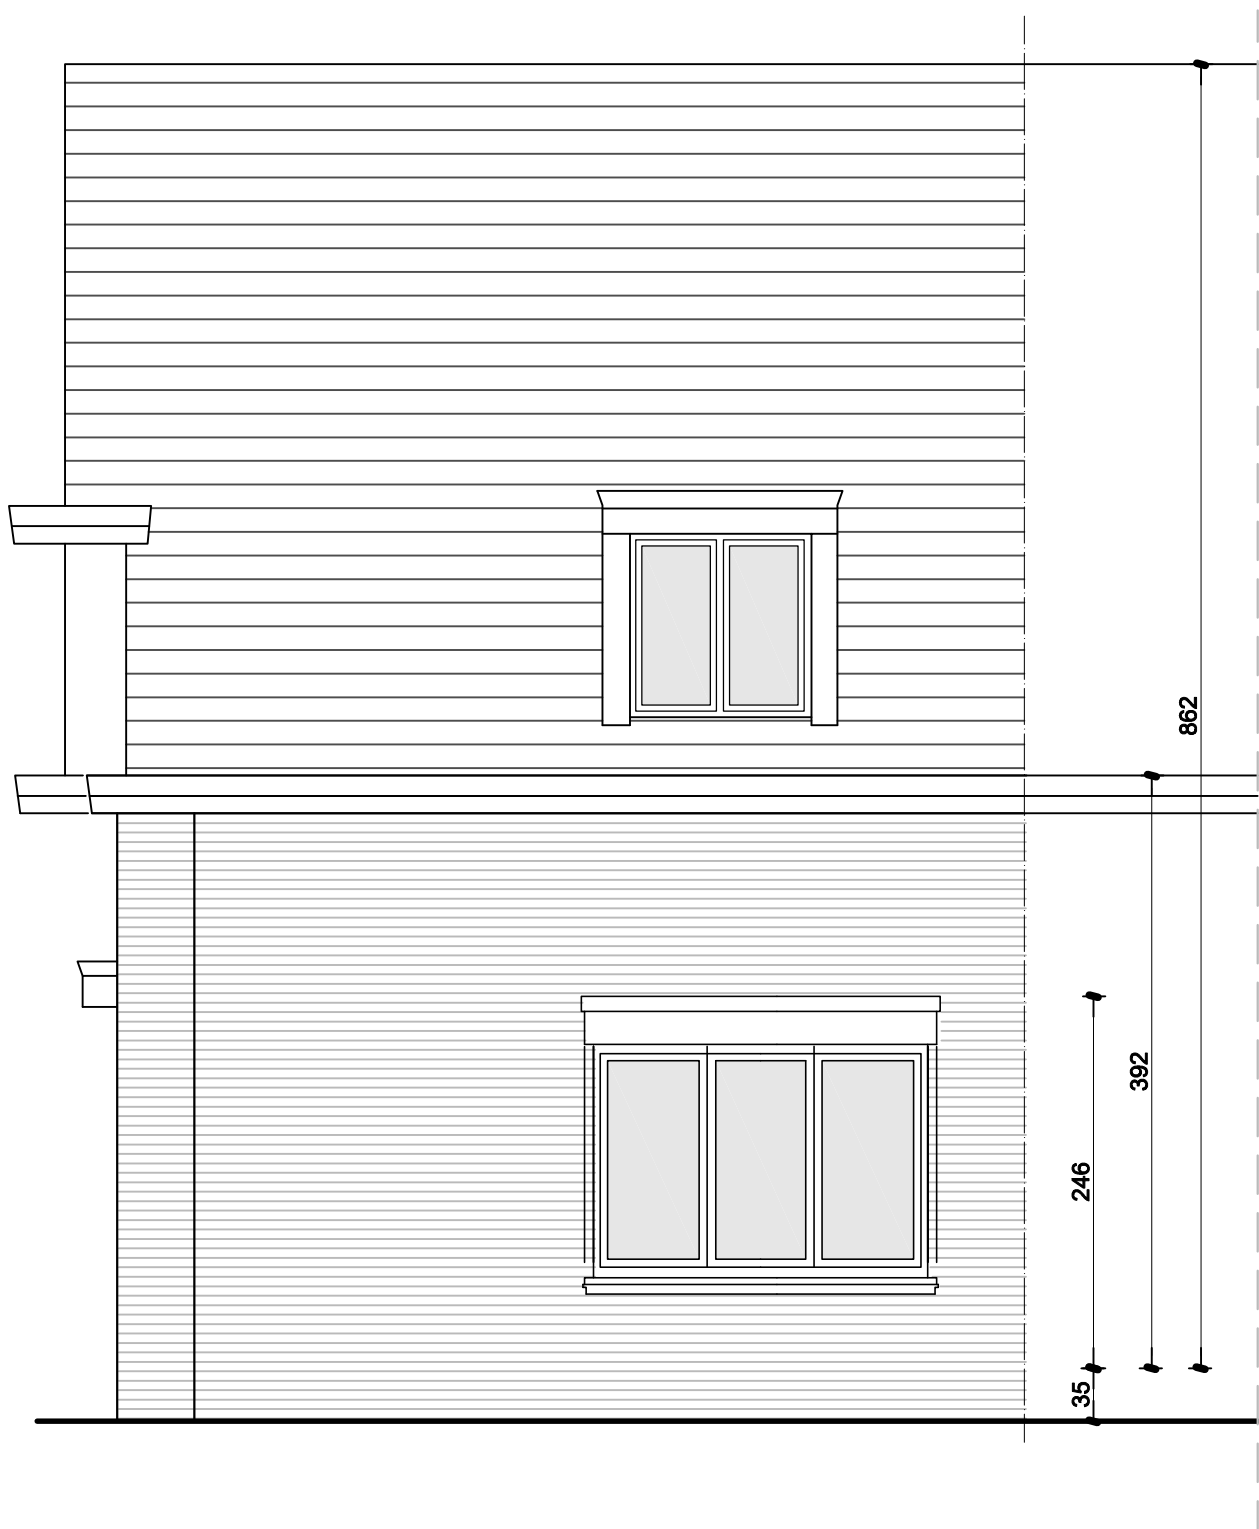

schaal 1/ 50

