



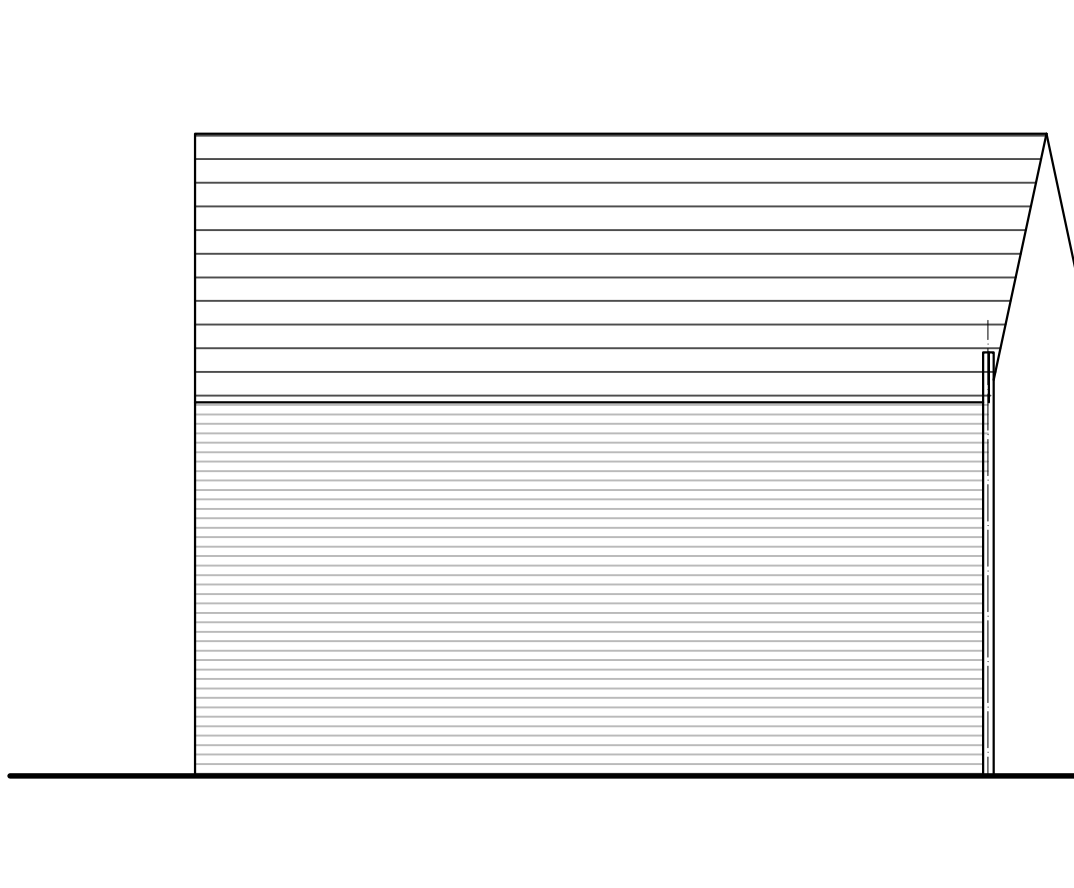

rode gevelsteen
rode pannen

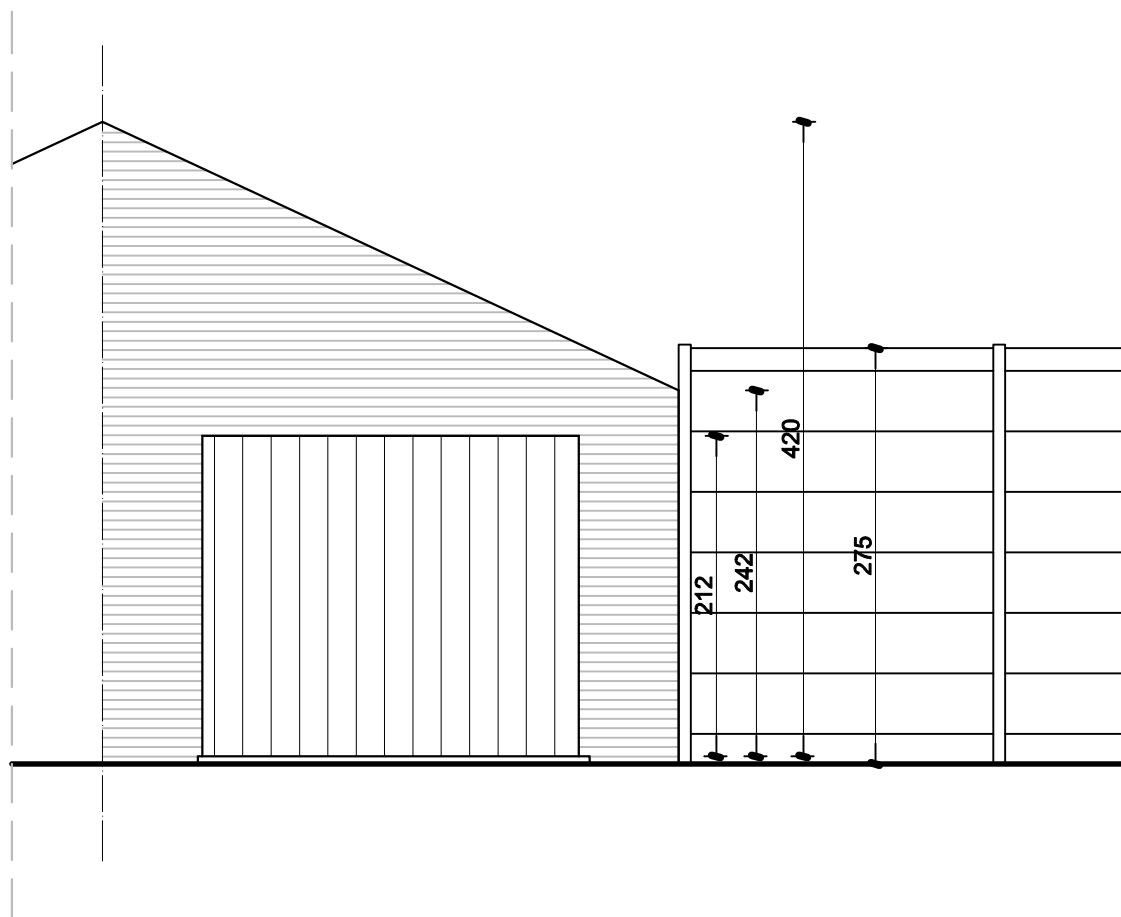

schaal 1/ 50



BA_KOCAMAN Verbouwing_G_B_12_garage gevels