



**ZIE BIJZONDERE
VOORWAARDE(N)**

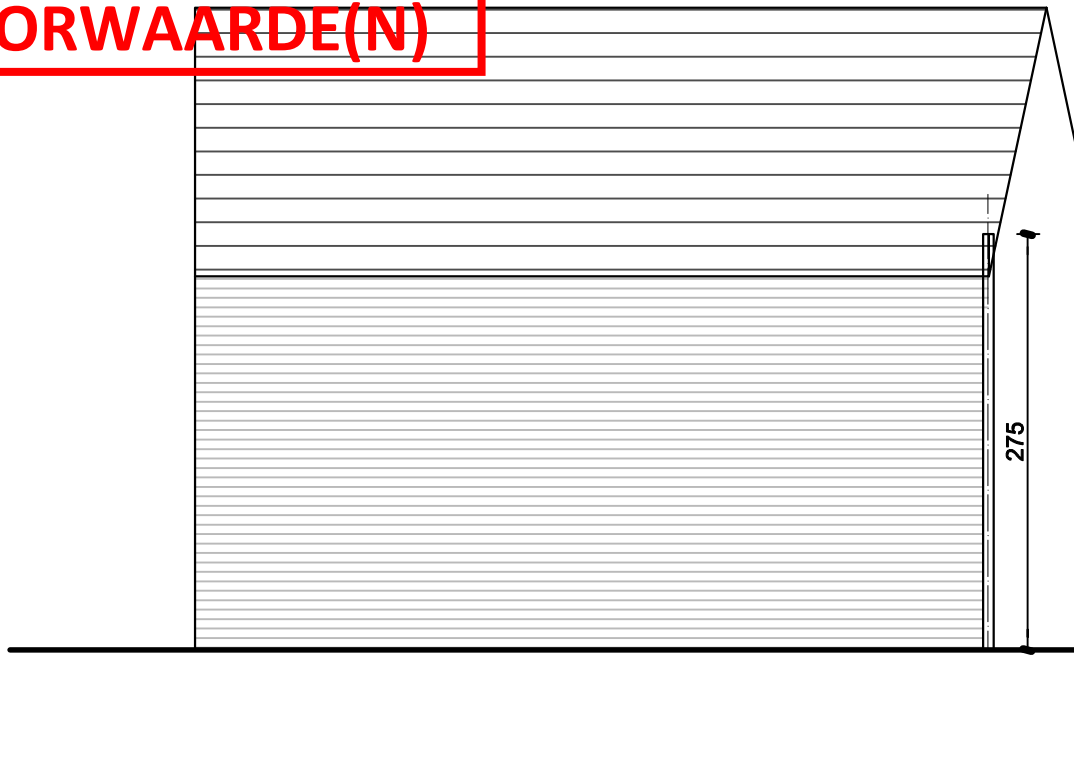

rode gevelsteen
rode pannen

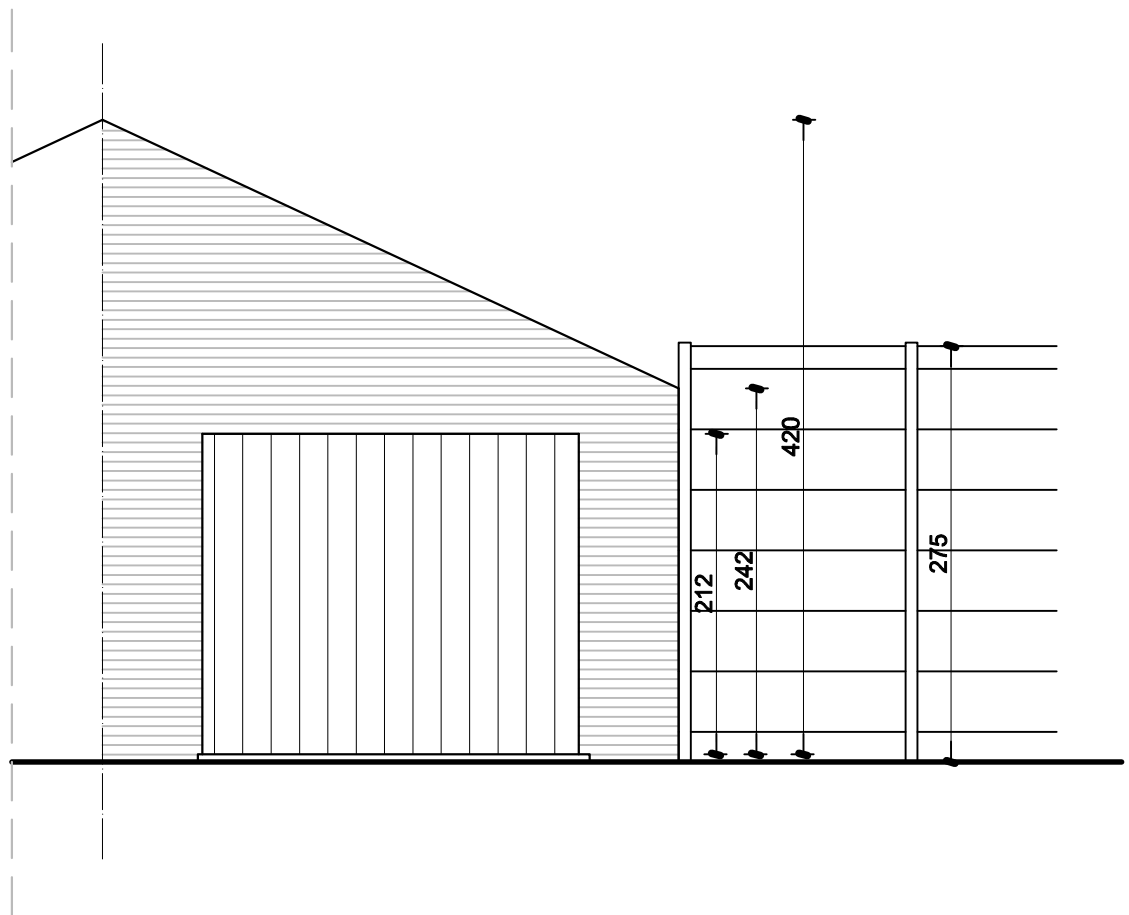

schaal 1/ 50



BA_KOCAMAN Verbouwing_G_N_25_garage gevels