


ZIE BIJZONDERE
VOORWAARDE(N)

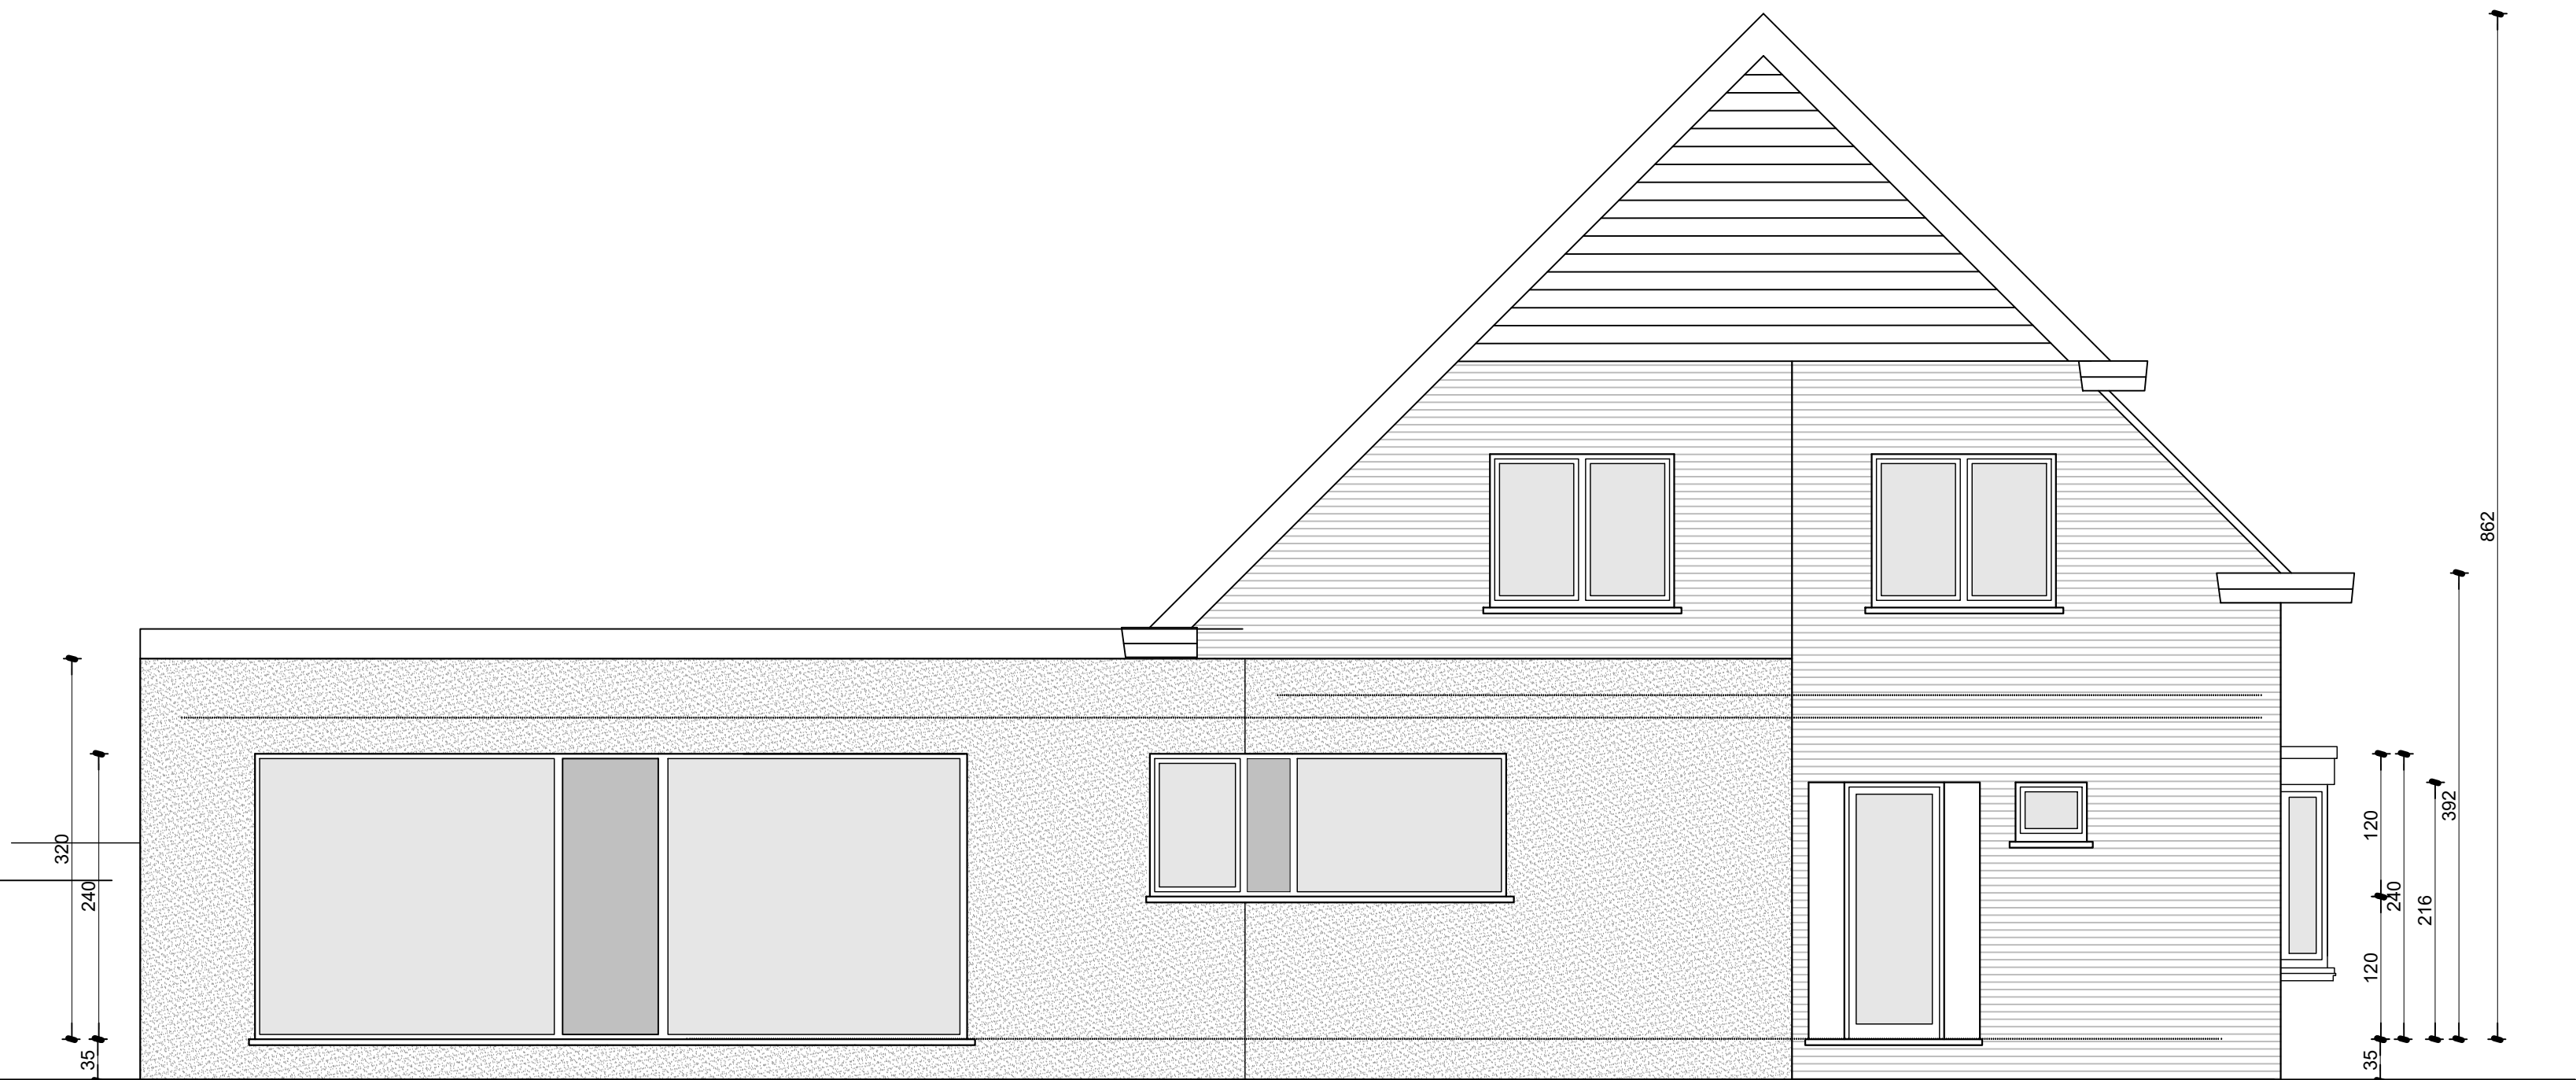

rode gevelsteen
rode pannen
wit buitenschrijnwerk
witte sponen
arduindorpels

witte crepie
antracietkleurig buitenschrijnwerk