


Het vellen van de boom (Auracaria) in de voortuin wordt uitgesloten uit de vergunning.

Het vellen van de boom (Auracaria) in de voortuin wordt uitgesloten uit de vergunning.

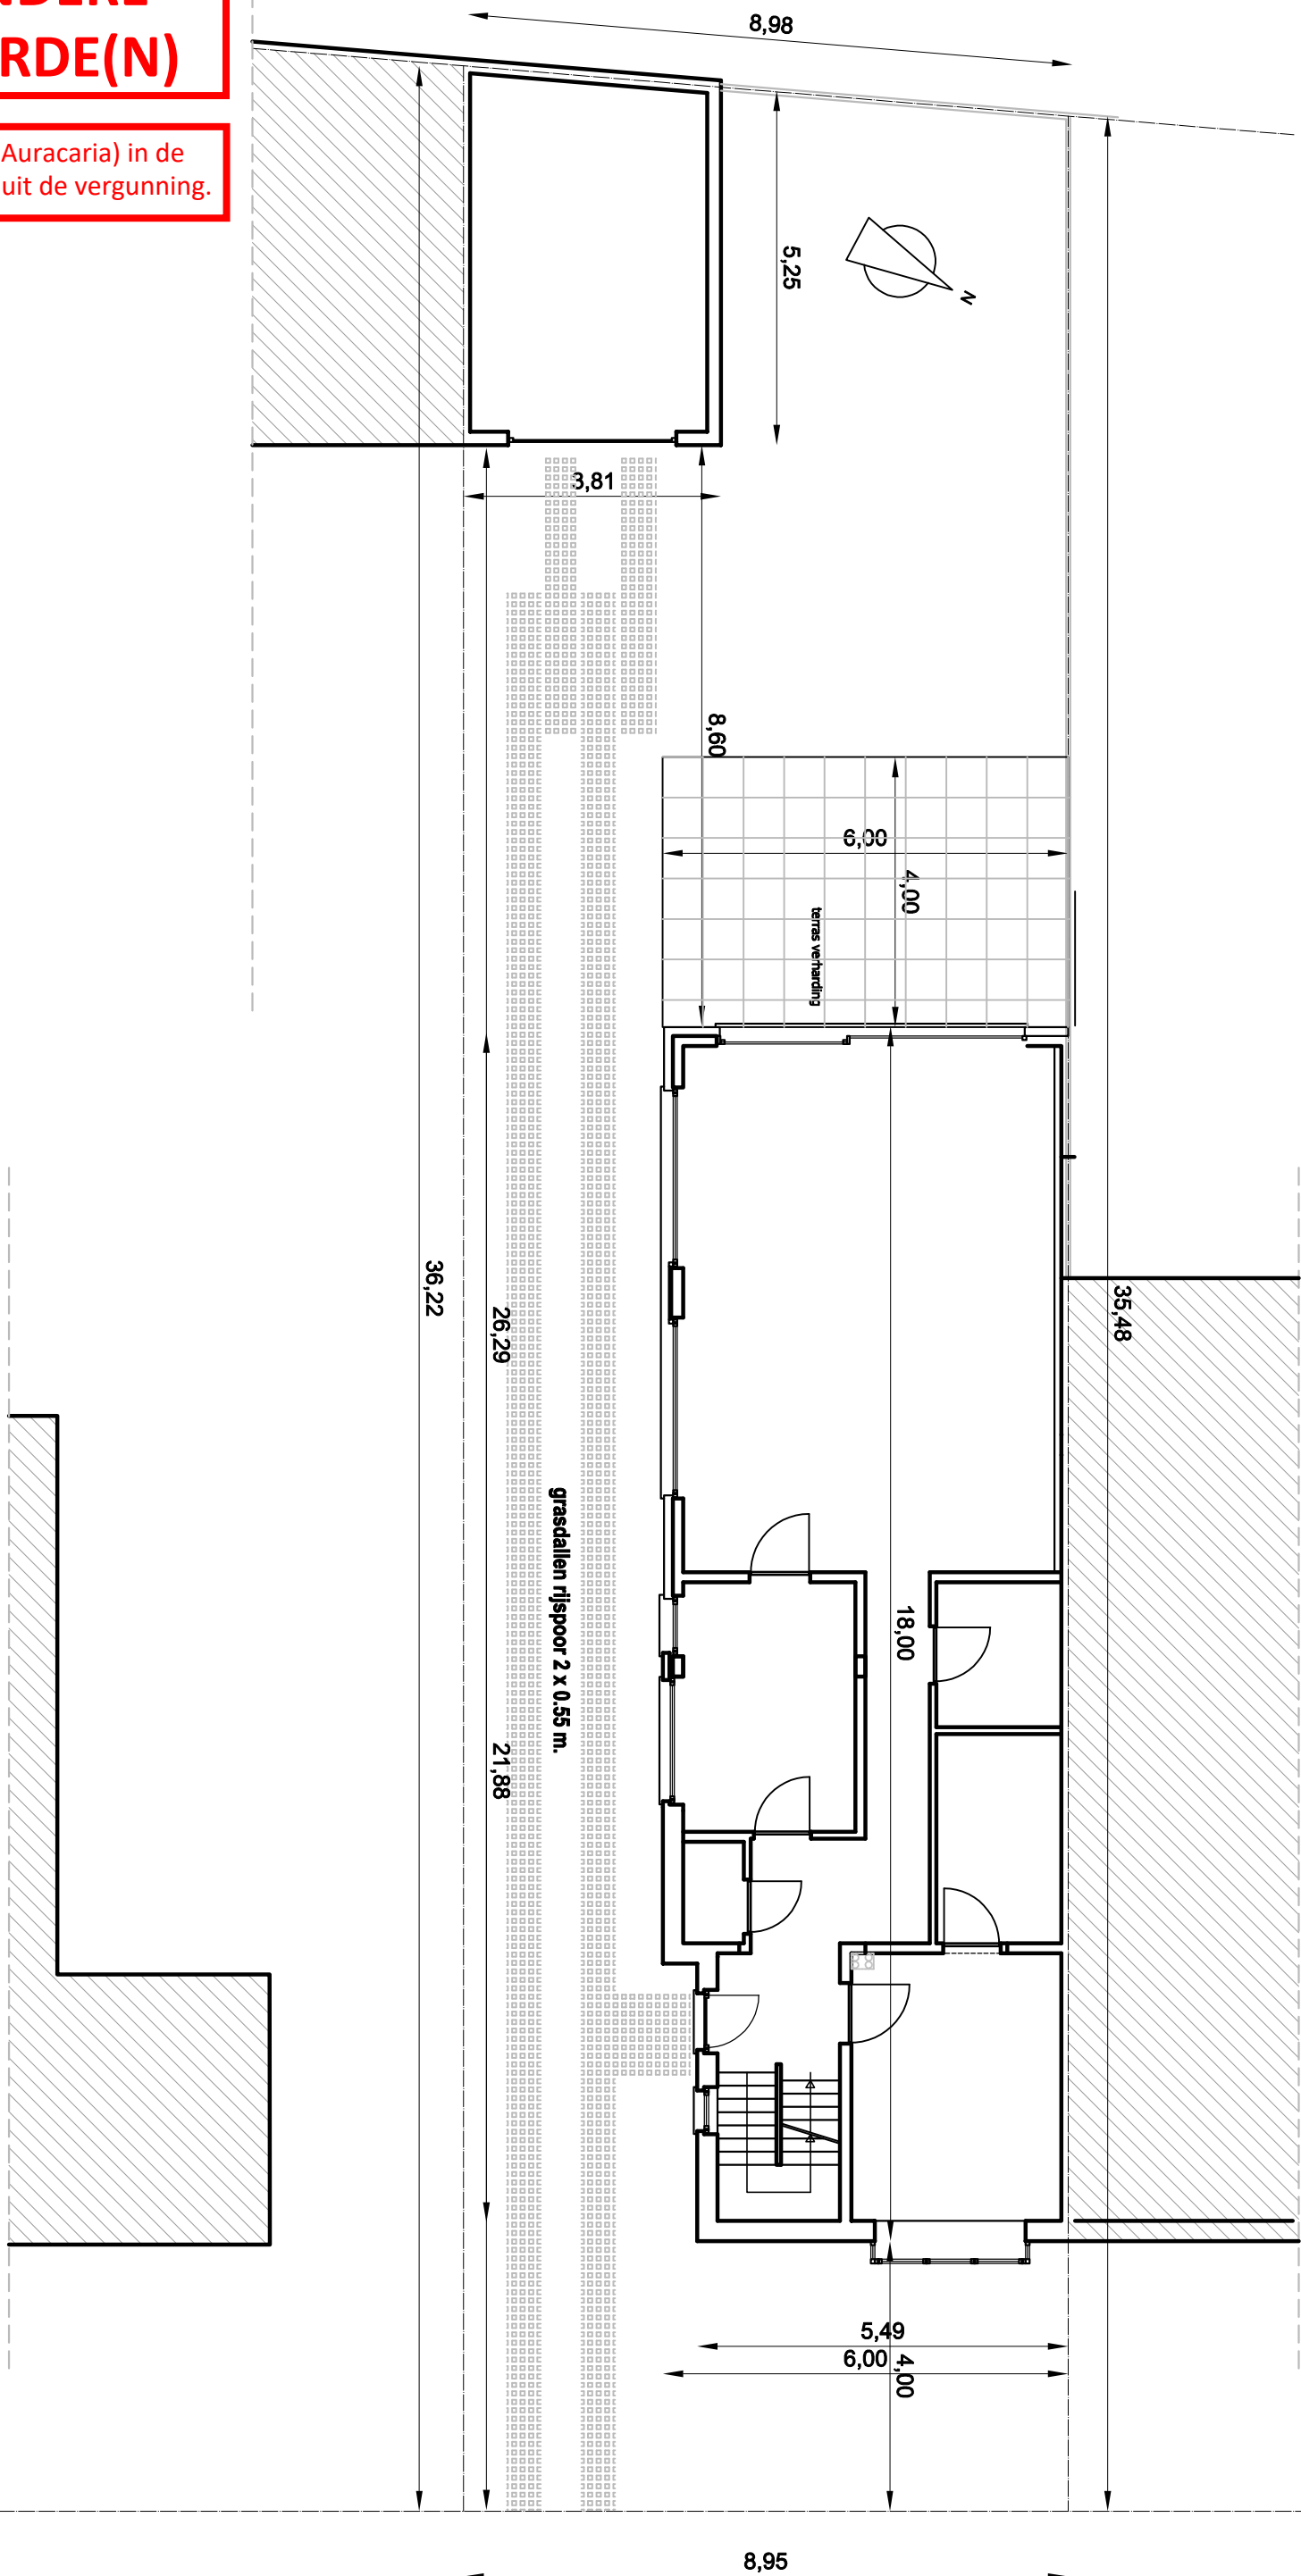

BA_KOCAMAN Verbouwing_I_N_14_implanting

