ZIE BIJZONDERE VOORWAARDE(N)

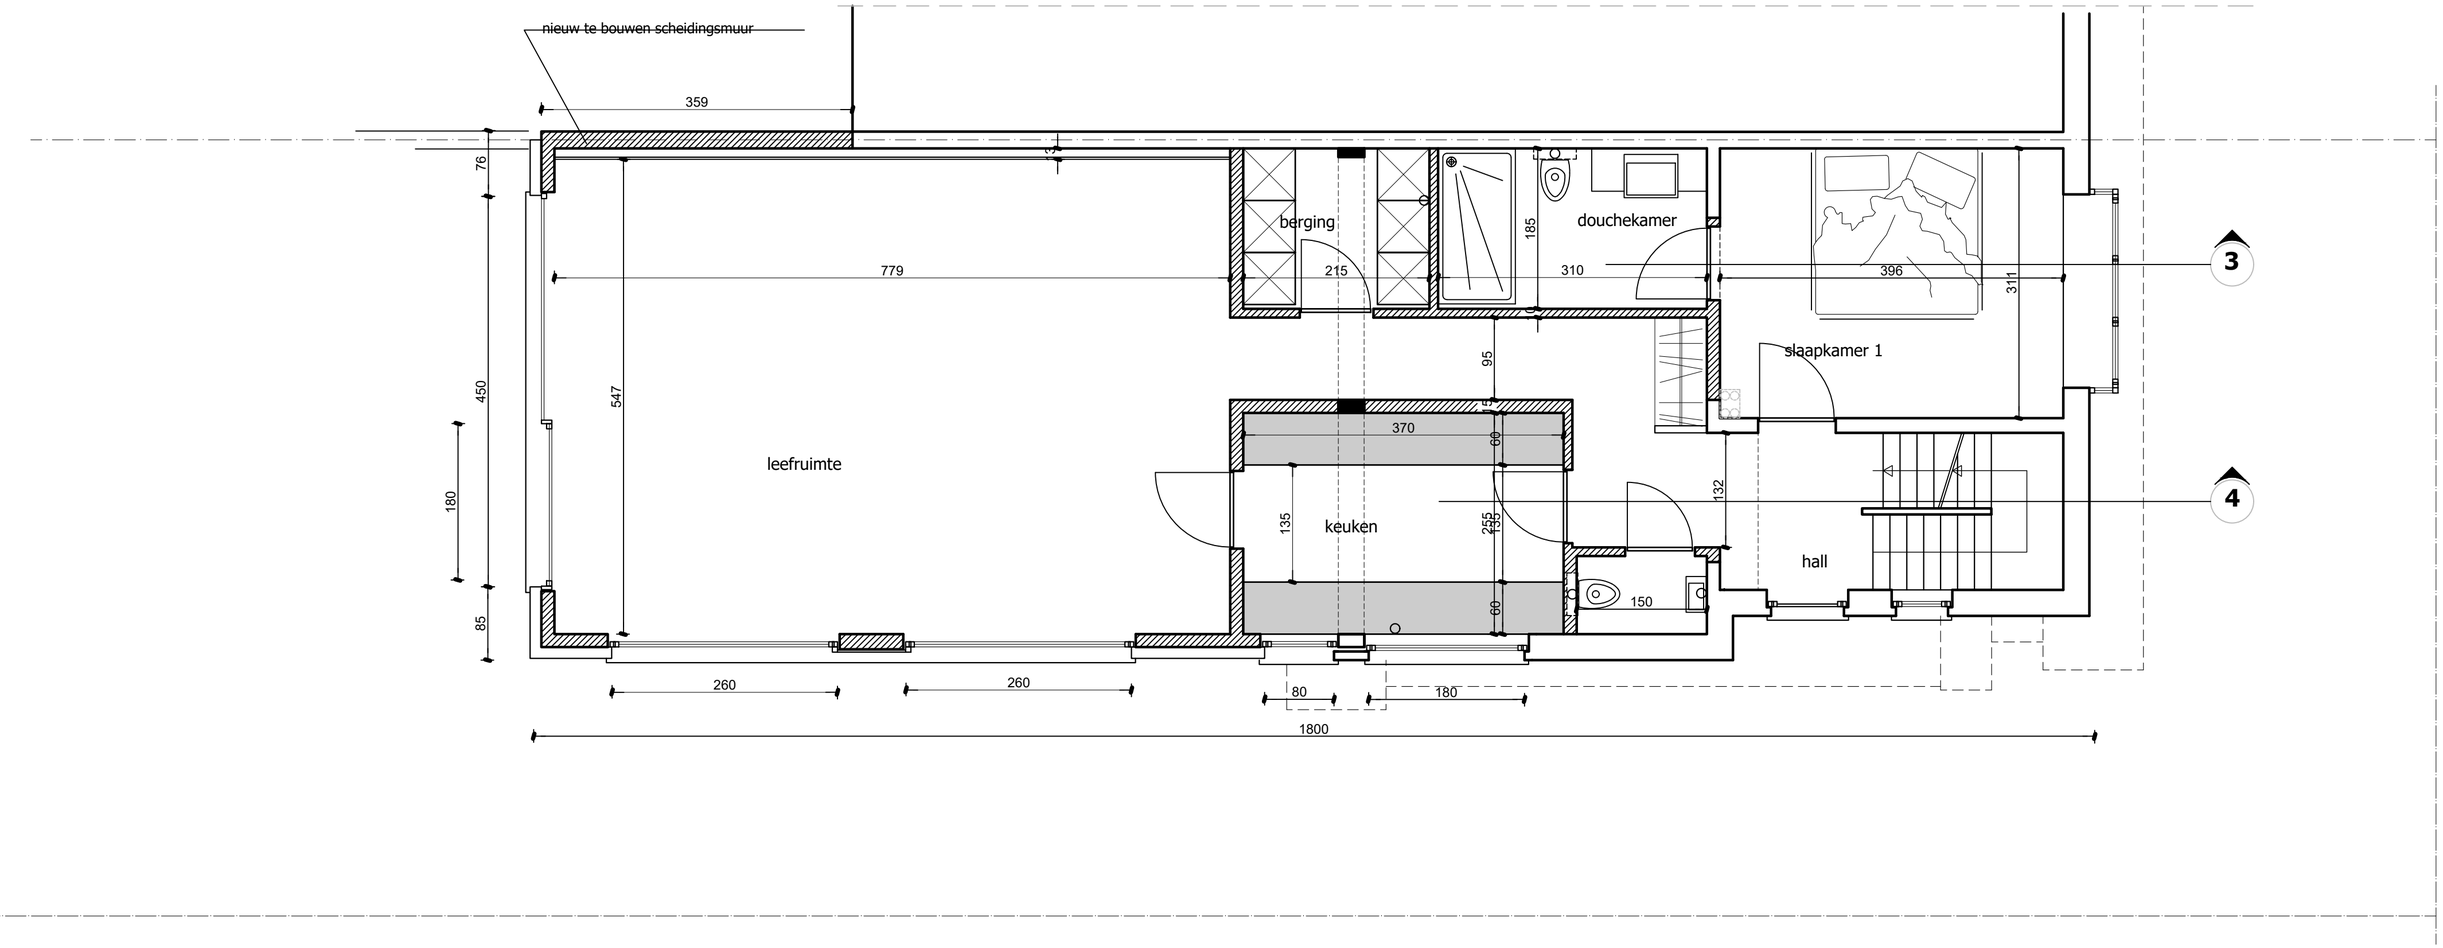

BA_KOCAMAN Verbouwing_P_N_17_grondplan

schaal 1/ 50

0 1 2 3 m