


HET AANLEGGEN VAN EEN ZWEMBAD MET TERRAS  
HET BOUWEN VAN EEN BERGKAST  
HET PLAATSEN VAN EEN TERRAS (BIJ DE WONING)  
HET AANLEGGEN VAN EEN OPRIT

Adolf Lootensstraat 2 A - 9031 DRONGEN (GENT)  
27e Afdeling, Sectie D, nr. 272 L ; Oppervlakte terrein: 882 m²

G.N.1

ZIE BIJZONDERE  
VOORWAARDE(N)

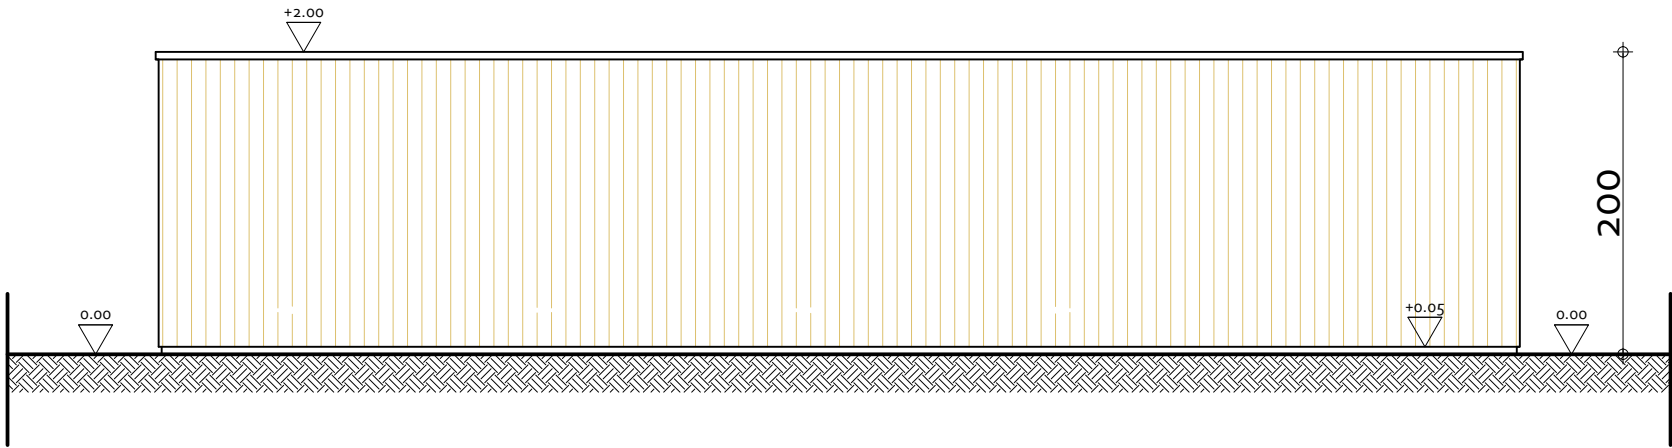

MATERIALEN BERGKAST

|                               |                                                    |
|-------------------------------|----------------------------------------------------|
| <b><u>Gevelwerk:</u></b>      | Merbeau hardhout (verticaal)<br>Plint in betonplex |
| <b><u>Vloer :</u></b>         | Betoncementplaat                                   |
| <b><u>Dakbedekking:</u></b>   | Plat dak met EPDM                                  |
| <b><u>Dakrandprofiel:</u></b> | Zink (natuurkleur)                                 |

Schaal 1 : 50  
Nieuwe toestand bergkast  
VOORAANZICHT