


HET AANLEGGEN VAN EEN ZWEMBAD MET TERRAS
HET BOUWEN VAN EEN BERGKAST
HET PLAATSEN VAN EEN TERRAS (BIJ DE WONING)
HET AANLEGGEN VAN EEN OPRIT

Adolf Lootensstraat 2 A - 9031 DRONGEN (GENT)
27e Afdeling, Sectie D, nr. 272 L ; Oppervlakte terrein: 882 m²

G.N.3

ZIE BIJZONDERE
VOORWAARDE(N)

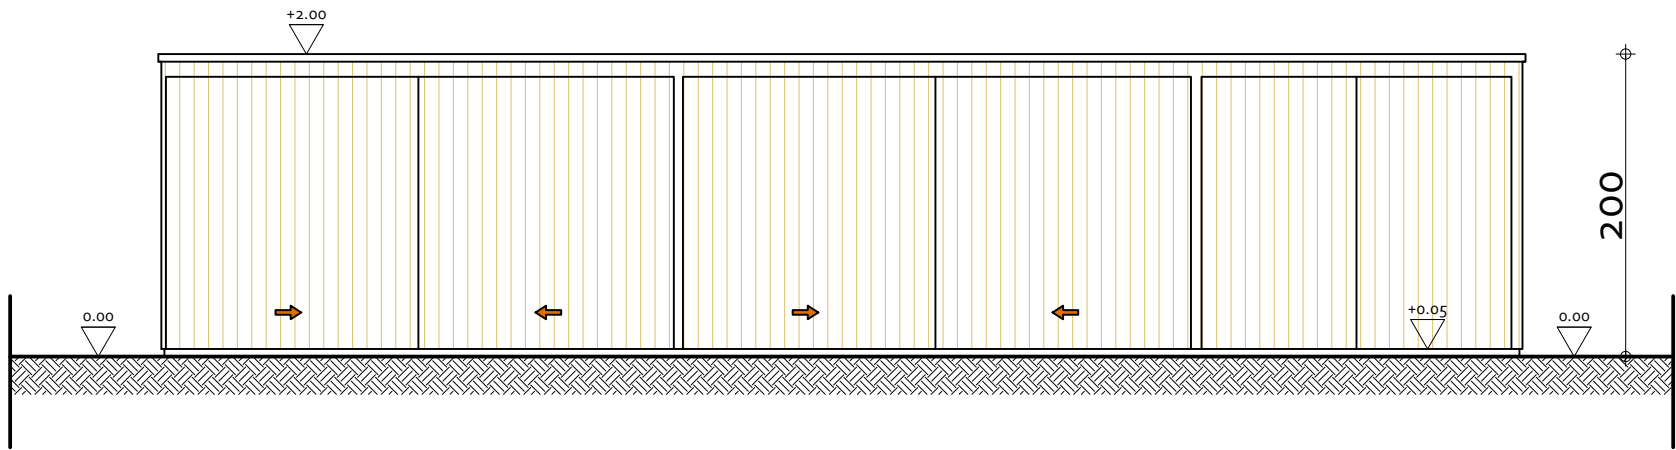

MATERIALEN BERGKAST

- Gevelwerk:** Merbeau hardhout (verticaal)
Plint in betonplex
- Vloer :** Betoncementplaat
- Dakbedekking:** Plat dak met EPDM
- Dakrandprofiel:** Zink (natuurkleur)

Schaal 1 : 50
Nieuwe toestand bergkast
ACHTERAANZICHT