
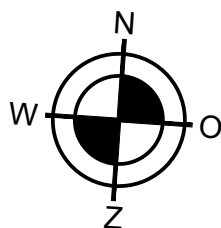


Adolf Lootensstraat 2 A - 9031 DRONGEN (GENT)
27e Afdeling, Sectie D, nr. 272 L ; Oppervlakte terrein: 882 m²

Architectuur- en studiebureau
ARCHEOS bvba
Groenstraat 78A, 9160 LOKEREN ■ ■ ■
Tel 09 348 48 18 * Fax 09 348 29 08 * info@archeos.be
Chris SWAELENS * David BAUWENS * Lucas BAUWENS

P.N.1

**ZIE BIJZONDERE
VOORWAARDE(N)**

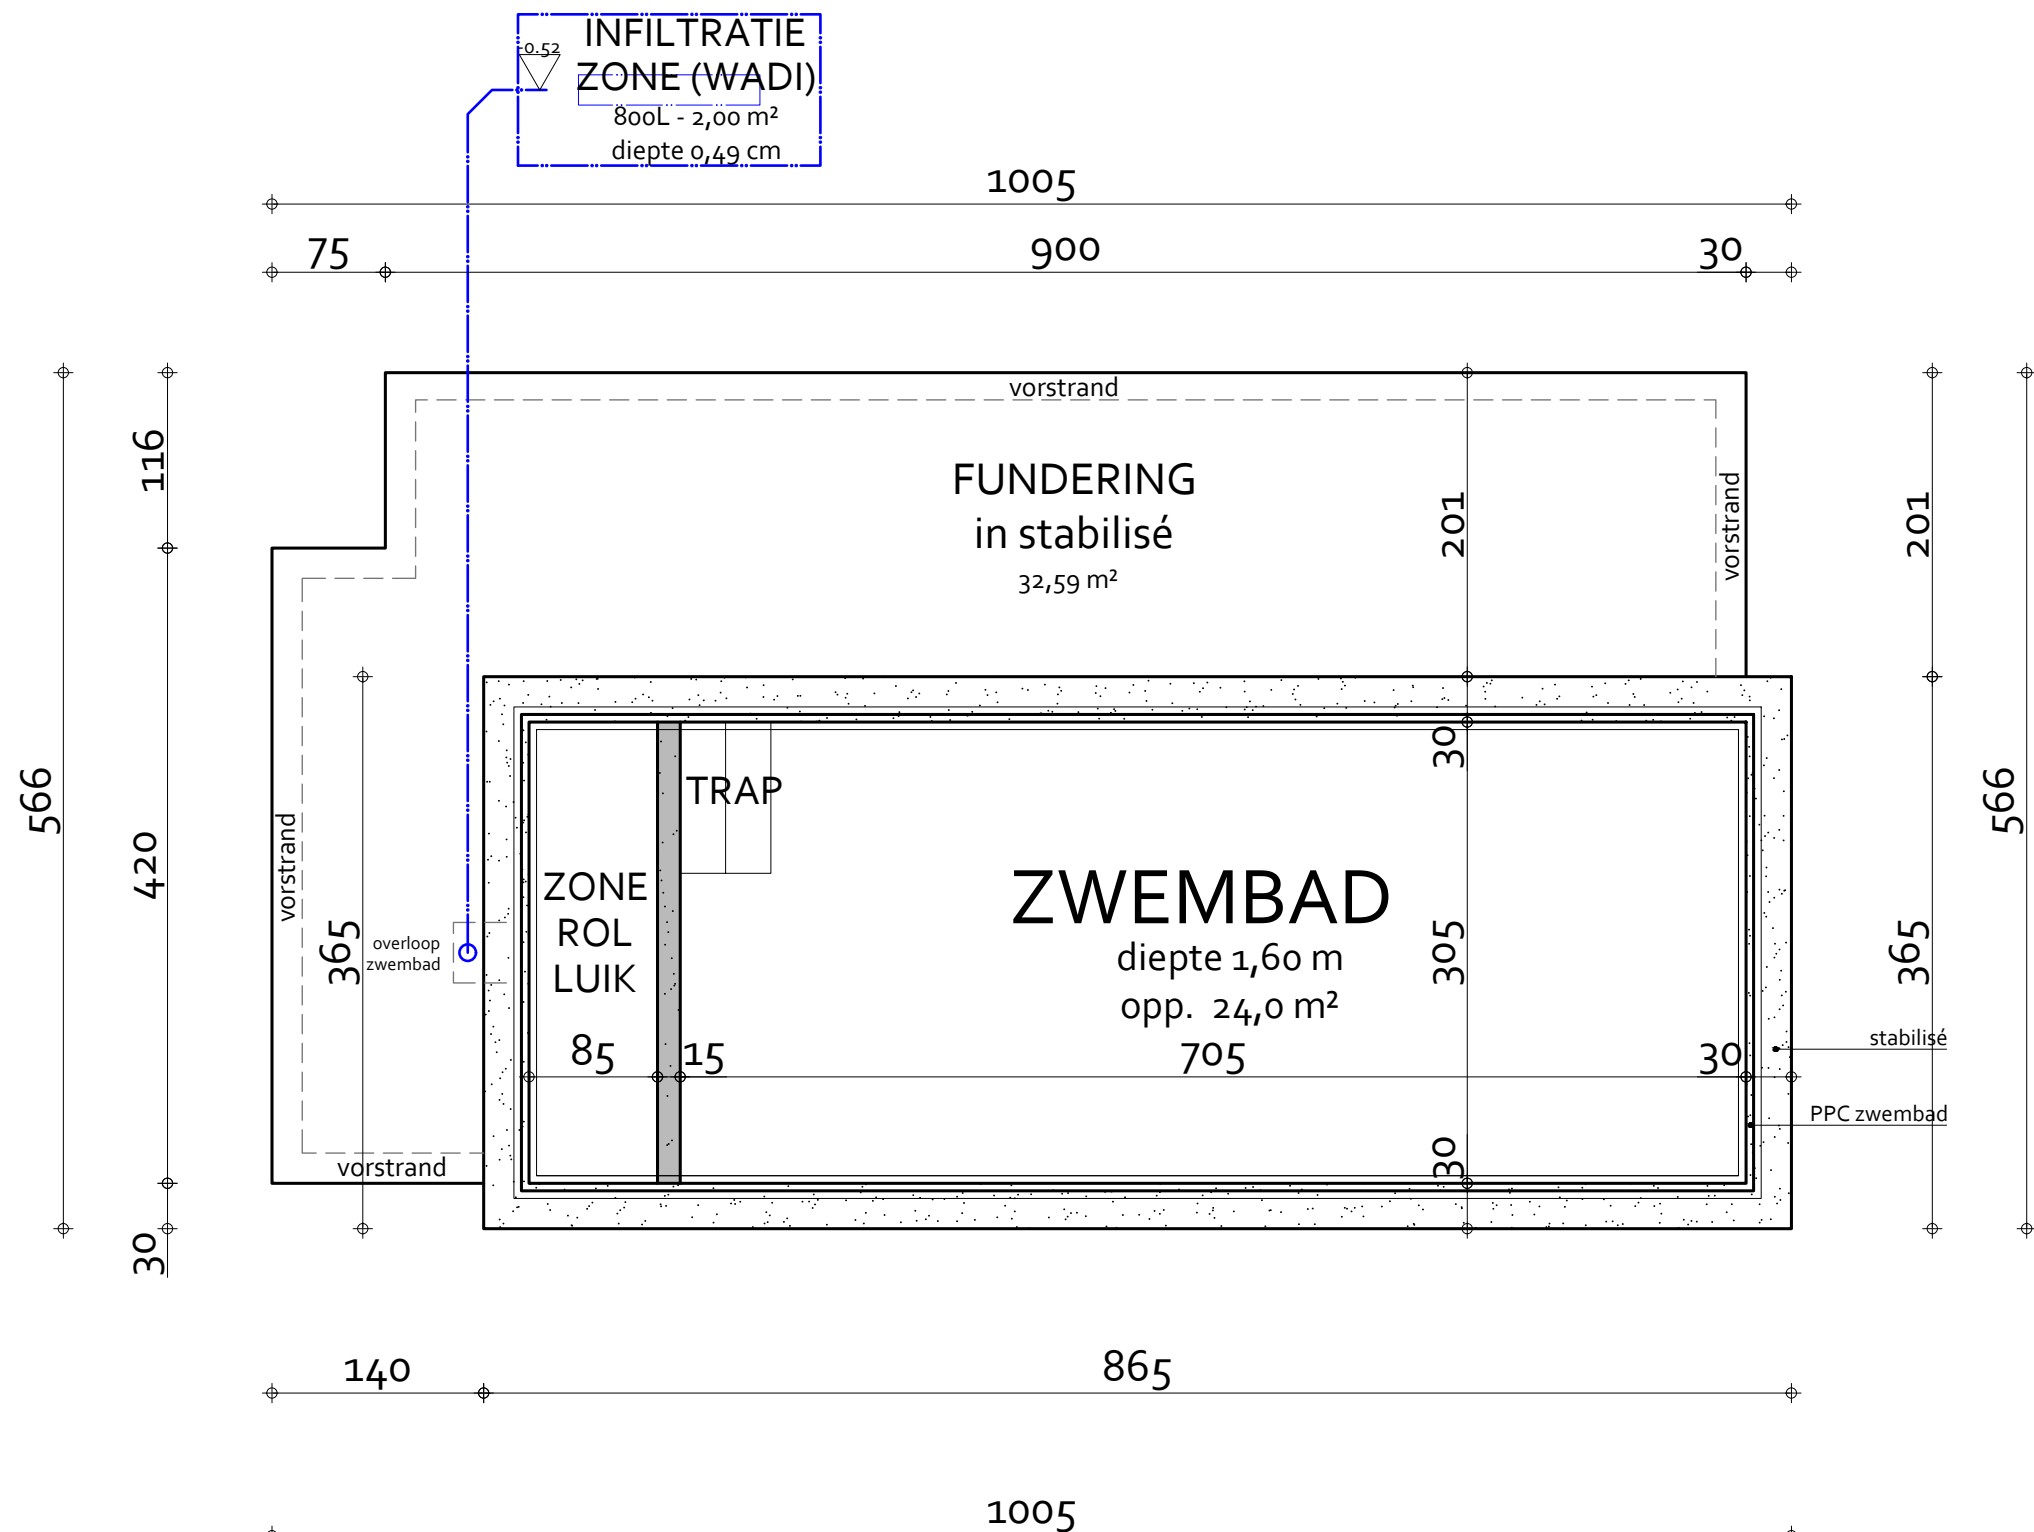

Nieuwe toestand zwembad - terras - bergkast

FUNDERING - RIOLERING

Datum : 21 mei 2025
Dossiernummer 2025.1040.CS.07.DB

Dhr. en Mevr. INDEVUYST - MAQUESTIAU