



HET AANLEGGEN VAN EEN ZWEMBAD MET TERRAS
HET BOUWEN VAN EEN BERGKAST
HET PLAATSEN VAN EEN TERRAS (BIJ DE WONING)
HET AANLEGGEN VAN EEN OPRIT

Adolf Lootensstraat 2 A - 9031 DRONGEN (GENT)
27e Afdeling, Sectie D, nr. 272 L ; Oppervlakte terrein: 882 m²

P.N.2

ZIE BIJZONDERE
VOORWAARDE(N)

Architectuur- en studiebureau
ARCHEOS bvba
Groenstraat 78A, 9160 LOKEREN
Tel 09 348 48 18 * Fax 09 348 29 08 * info@archeos.be
Chris SWAELENS * David BAUWENS * Lucas BAUWENS

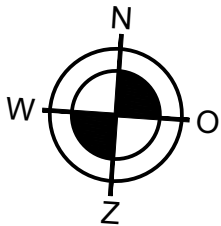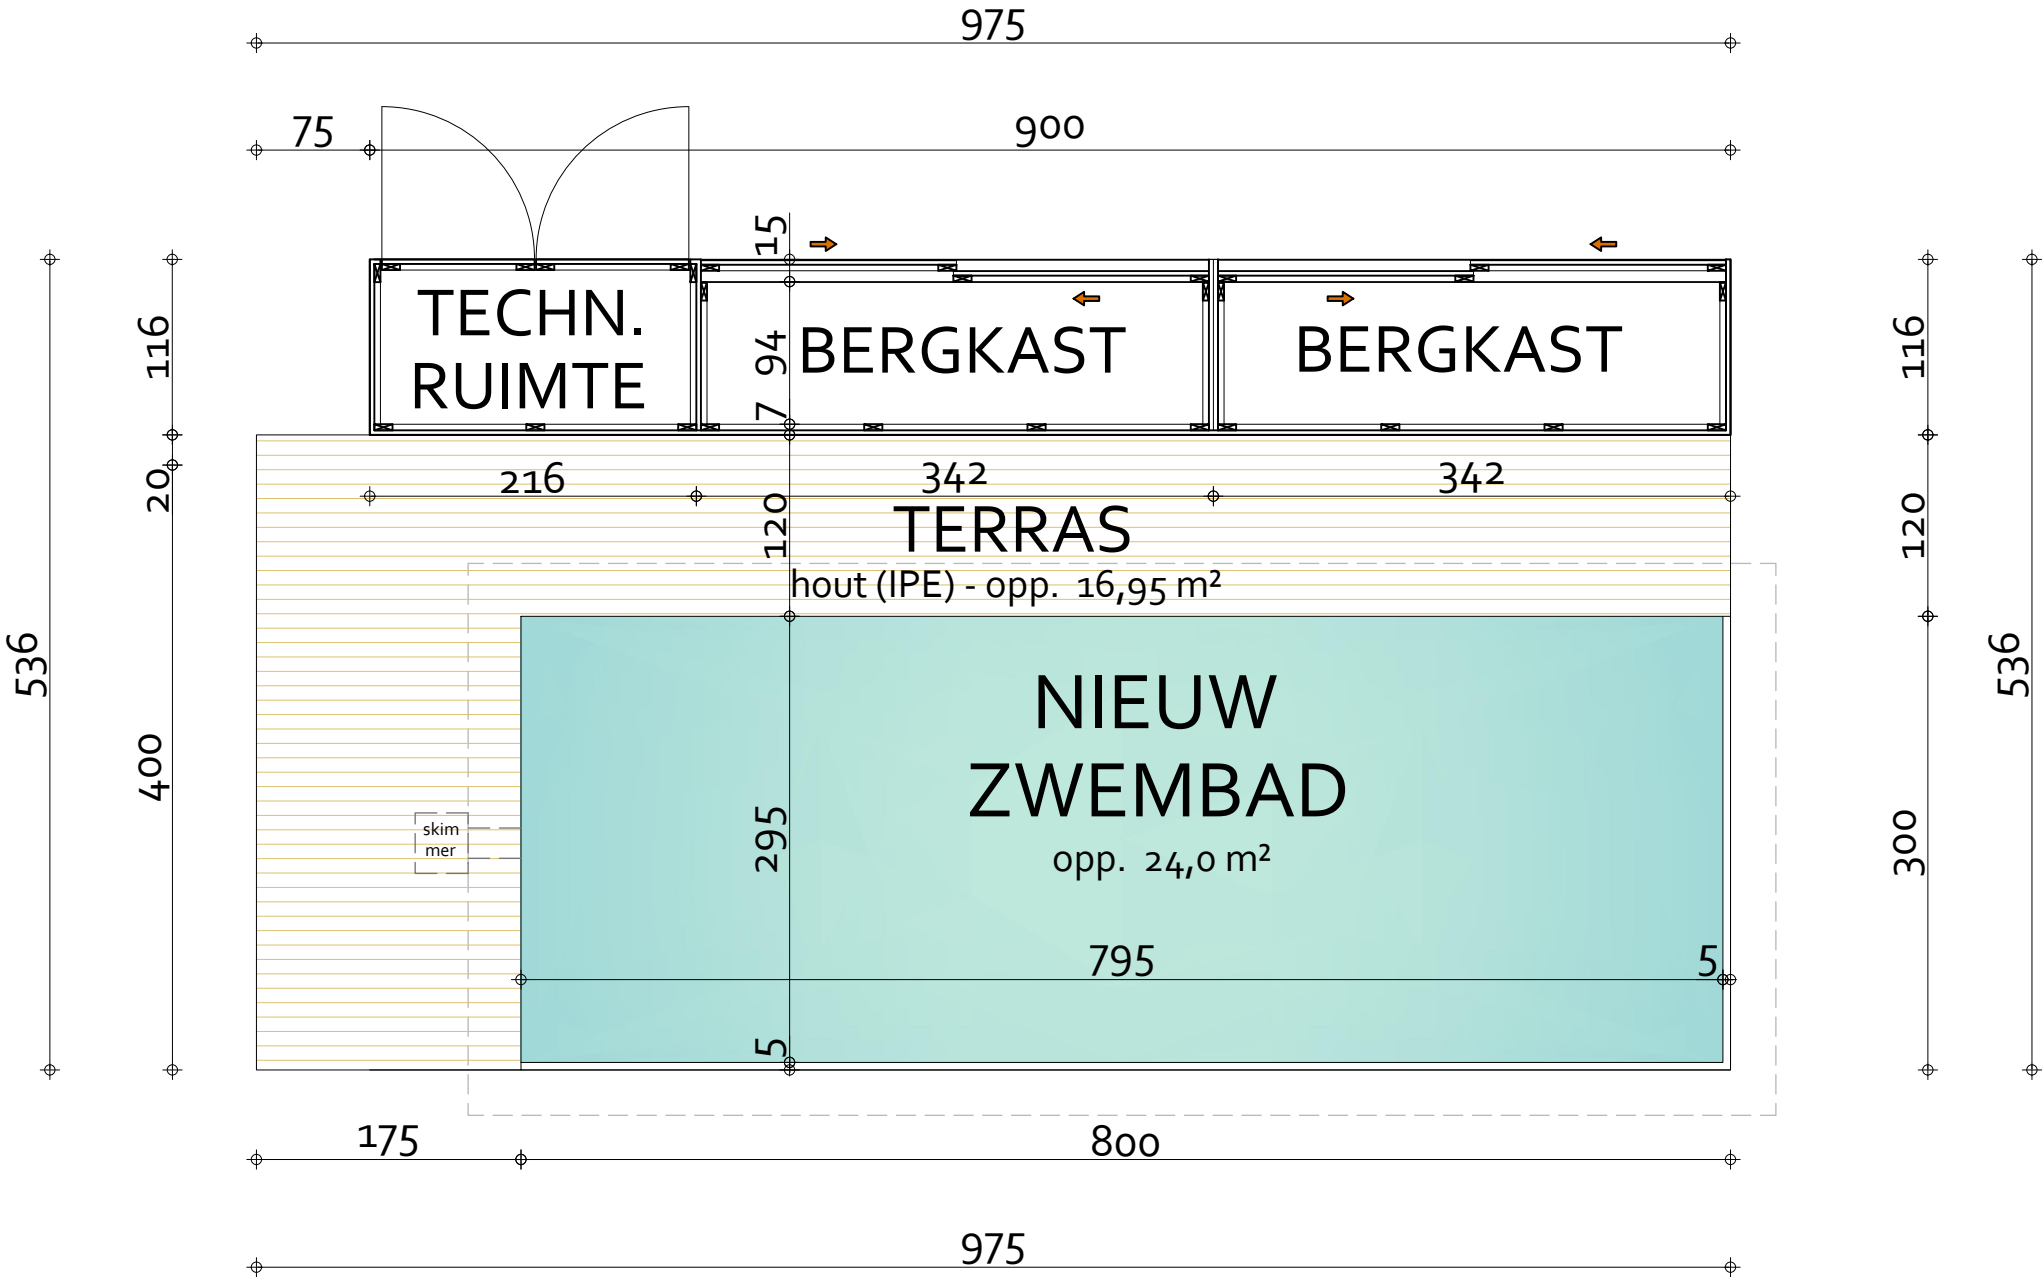

Schaal 1 : 50
Nieuwe toestand zwembad - terras - bergkast

GRONDPLAN