

HET AANLEGGEN VAN EEN ZWEMBAD MET TERRAS
HET BOUWEN VAN EEN BERGKAST
HET PLAATSEN VAN EEN TERRAS (BIJ DE WONING)
HET AANLEGGEN VAN EEN OPRIT

Adolf Lootensstraat 2 A - 9031 DRONGEN (GENT)

27e Afdeling, Sectie D, nr. 272 L ; Oppervlakte terrein: 882 m²

Architectuur- en studiebureau

ARCHEOS bvba


Groenstraat 78A, 9160 LOKEREN

Tel 09 348 48 18 * Fax 09 348 29 08 * info@archeos.be

Chris SWAELENS * David BAUWENS * Lucas BAUWENS

S.N.1

**ZIE BIJZONDERE
VOORWAARDE(N)**

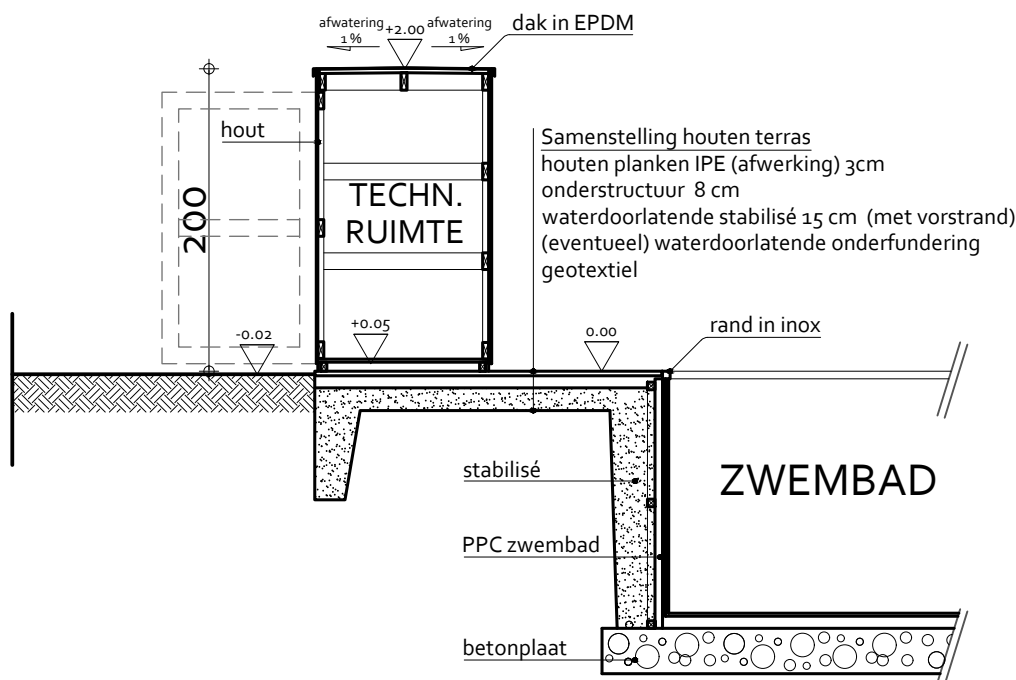

Schaal 1 : 50

Nieuwe toestand bergkast - terras

DOORSNEDE 1

Datum : 21 mei 2025

Dossiernummer 2025.1040.CS.07.DB

Dhr. en Mevr. INDEVUYST - MAQUESTIAU