


HET AANLEGGEN VAN EEN ZWEMBAD MET TERRAS
HET BOUWEN VAN EEN BERGKAST
HET PLAATSEN VAN EEN TERRAS (BIJ DE WONING)
HET AANLEGGEN VAN EEN OPRIT

Adolf Lootensstraat 2 A - 9031 DRONGEN (GENT)
27e Afdeling, Sectie D, nr. 272 L ; Oppervlakte terrein: 882 m²

**ZIE BIJZONDERE
VOORWAARDE(N)**

Architectuur- en studiebureau
ARCHEOS bvba
Groenstraat 78A, 9160 LOKEREN ■ ■ ■
Tel 09 348 48 18 * Fax 09 348 29 08 * info@archeos.be
Chris SWAELENS * David BAUWENS * Lucas BAUWENS

S.N.1

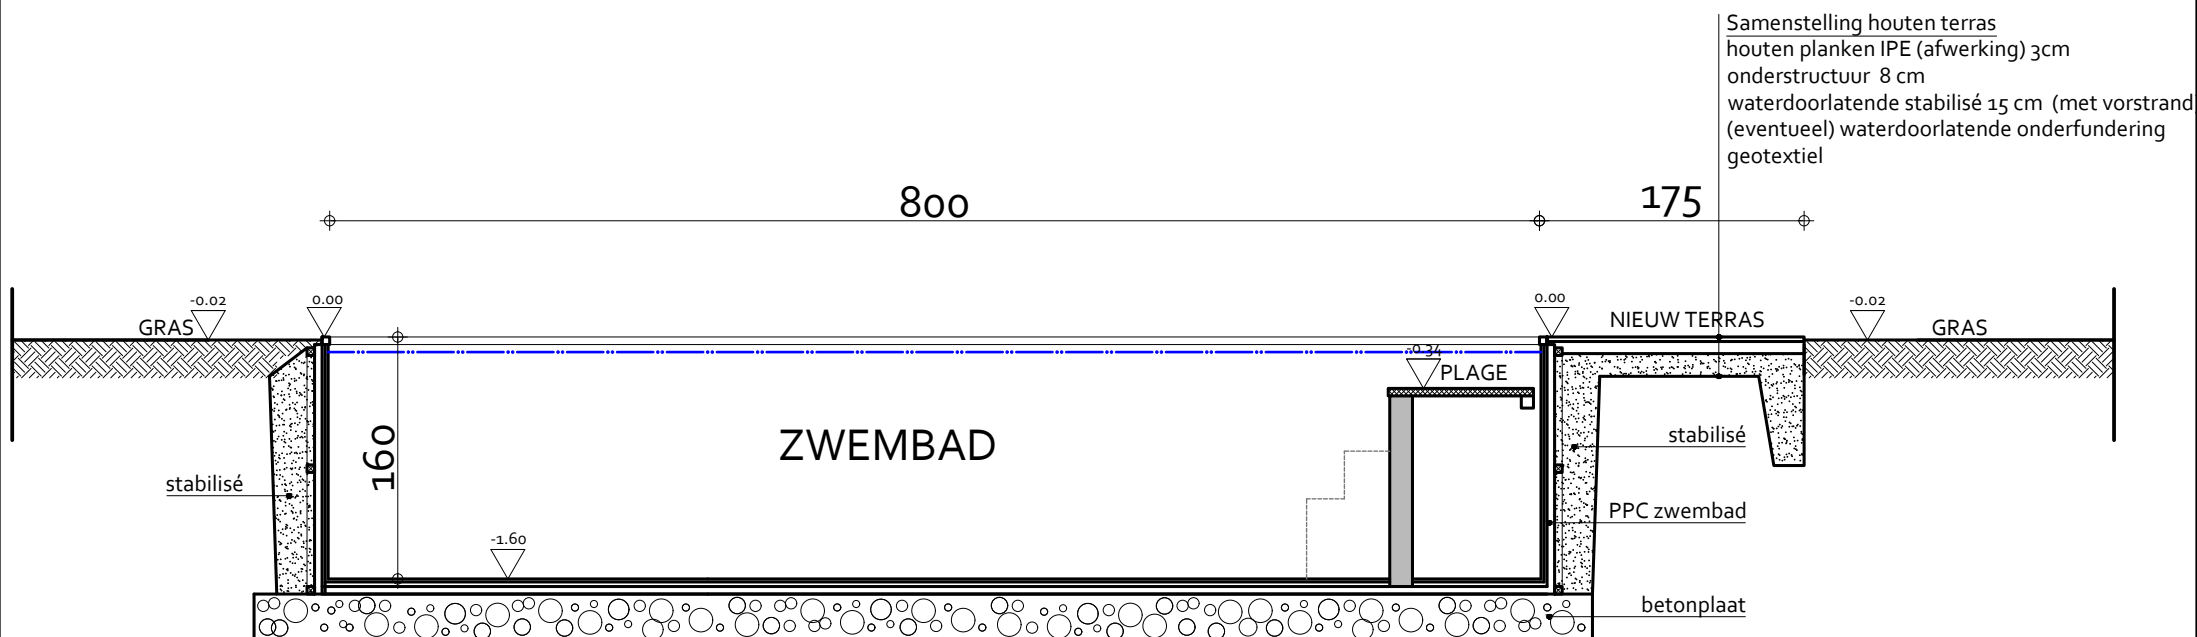

Schaal 1 : 50

Nieuwe toestand zwembad - terras

DOORSNEDE 2

Datum : 21 mei 2025
Dossiernummer 2025.1040.CS.07.DB
Dhr. en Mevr. INDEVUYST - MAQUESTIAU