

HET AANLEGGEN VAN EEN ZWEMBAD MET TERRAS
HET BOUWEN VAN EEN BERGKAST
HET PLAATSEN VAN EEN TERRAS (BIJ DE WONING)
HET AANLEGGEN VAN EEN OPRIT

Adolf Lootensstraat 2 A - 9031 DRONGEN (GENT)
27e Afdeling, Sectie D, nr. 272 L ; Oppervlakte terrein: 882 m²

S.N.5

**ZIE BIJZONDERE
VOORWAARDE(N)**


Architectuur- en studiebureau

ARCHEOS bvba

Groenstraat 78A, 9160 LOKEREN ■ ■ ■

Tel 09 348 48 18 * Fax 09 348 29 08 * info@archeos.be

Chris SWAELENS * David BAUWENS * Lucas BAUWENS

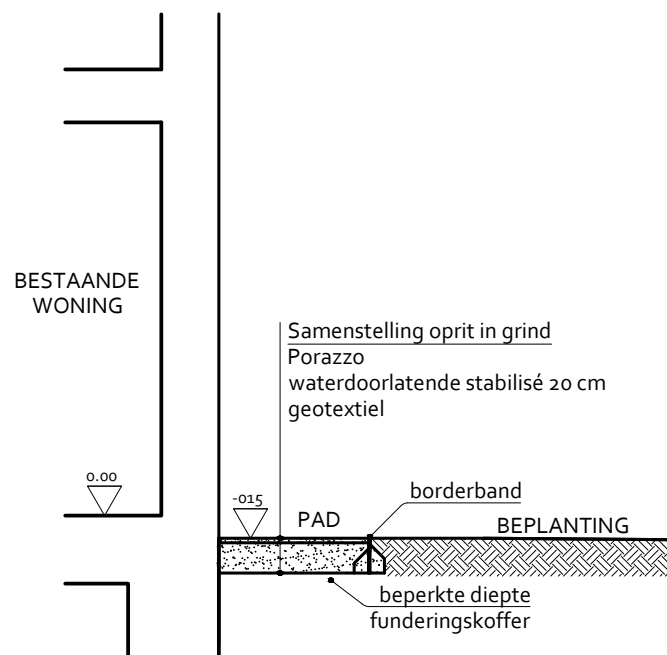

Schaal 1: 50

Nieuwe toestand pad (voortuin en langs woning)

DOORSNEDE 5

Datum : 21 mei 2025

Dossiernummer 2025.1040.CS.07.DB

Dhr. en Mevr. INDEVUYST - MAQUESTIAU