
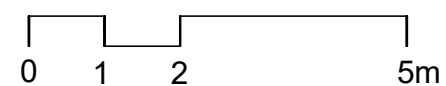


ZIE BIJZONDERE
VOORWAARDE(N)

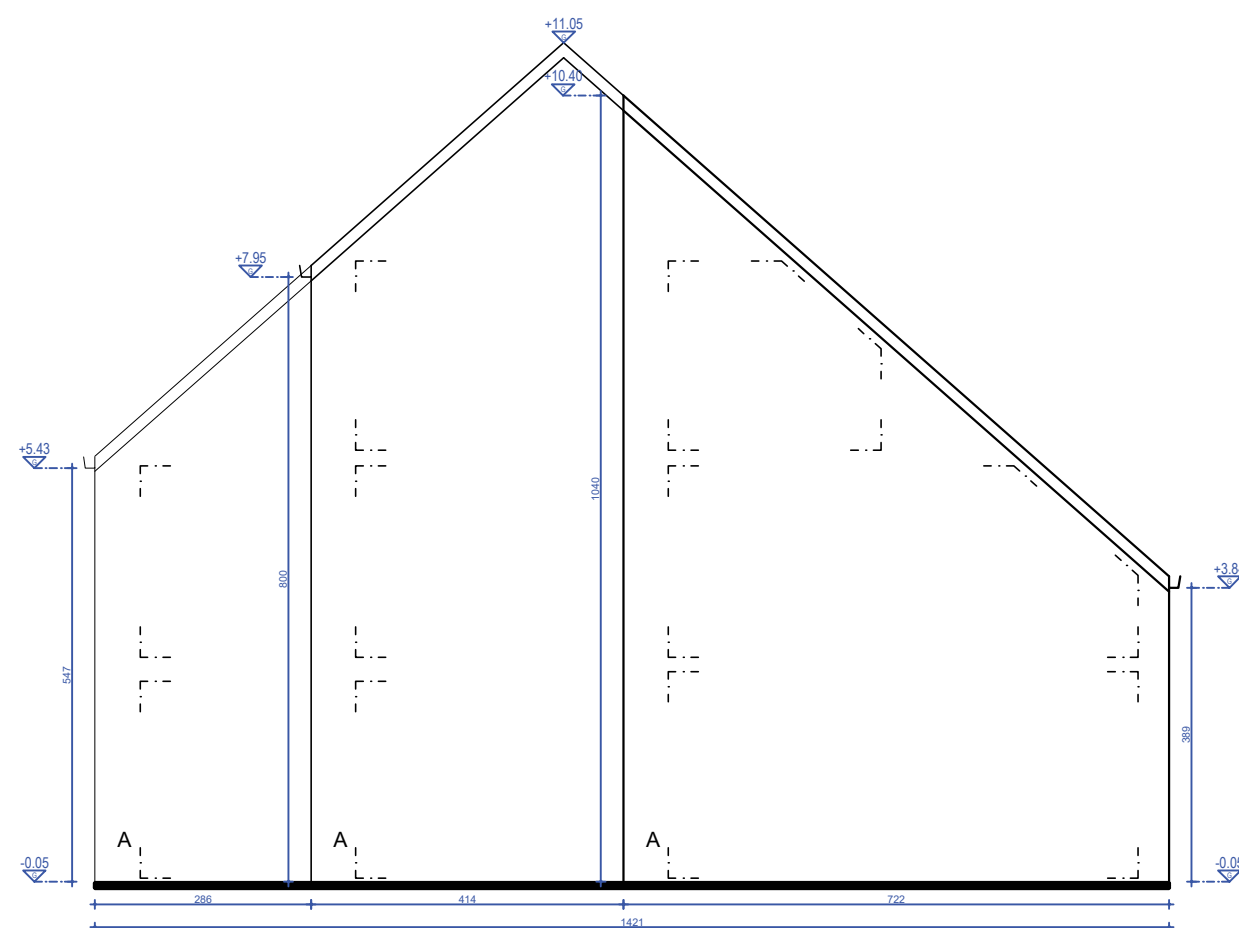

ZIJGEVEL LINKS NT

SCHAAL 1 : 100
BA_0_G_N_4