


ZIE BIJZONDERE
VOORWAARDE(N)

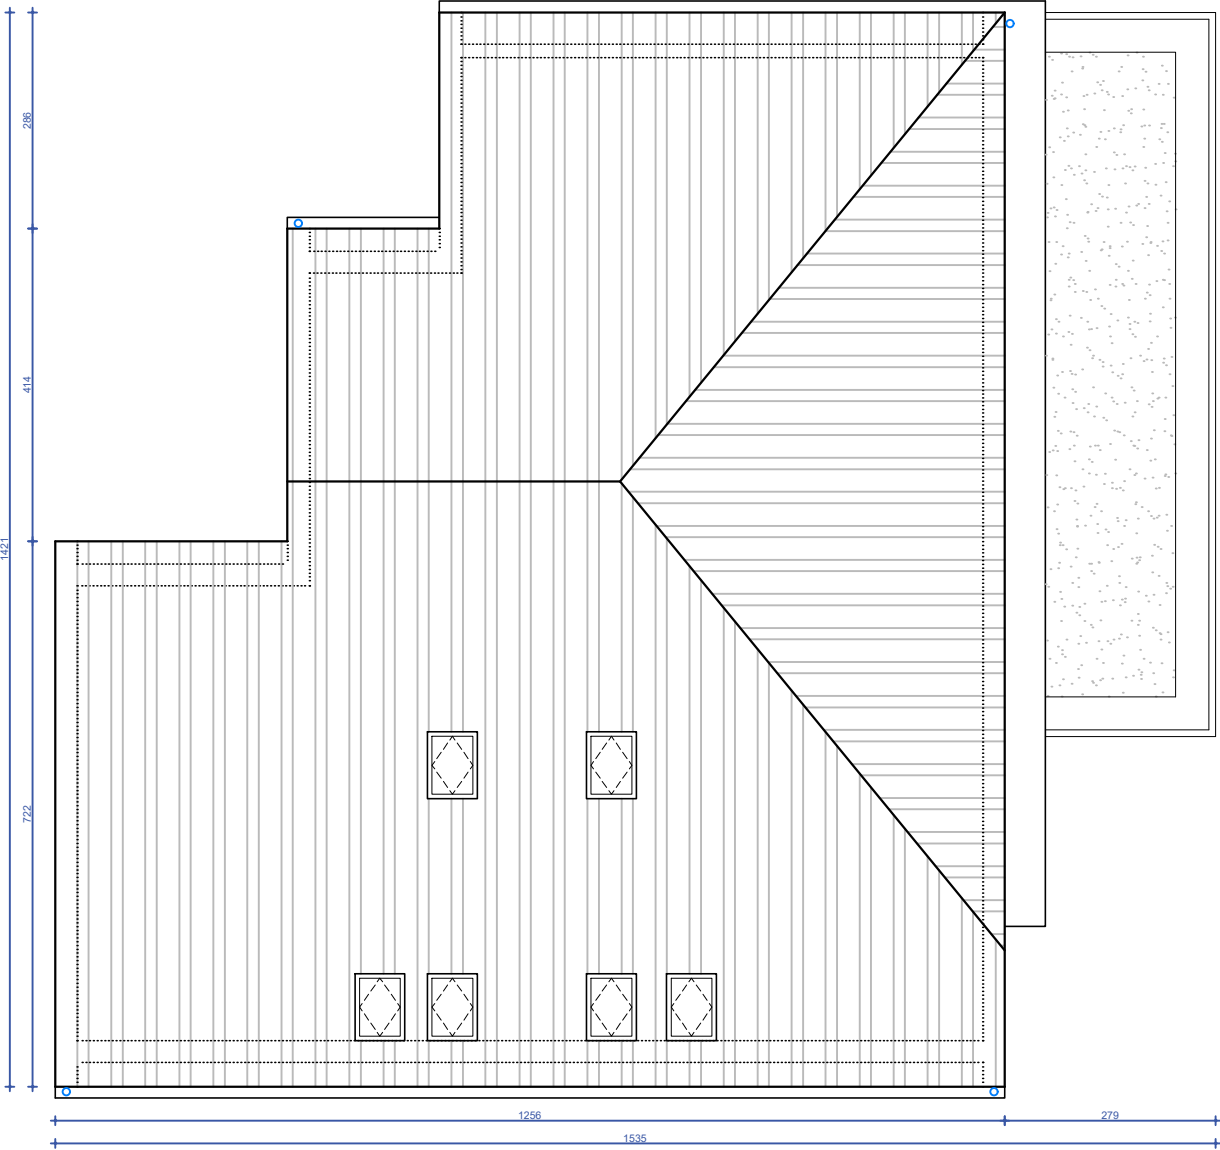

DAKPLAN NT



SCHAAL 1 : 100
BA_0_P_N_3