



ZIE BIJZONDERE
VOORWAARDE(N)

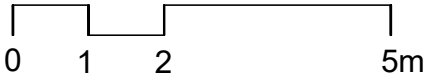

VERDIEPING +2 NT

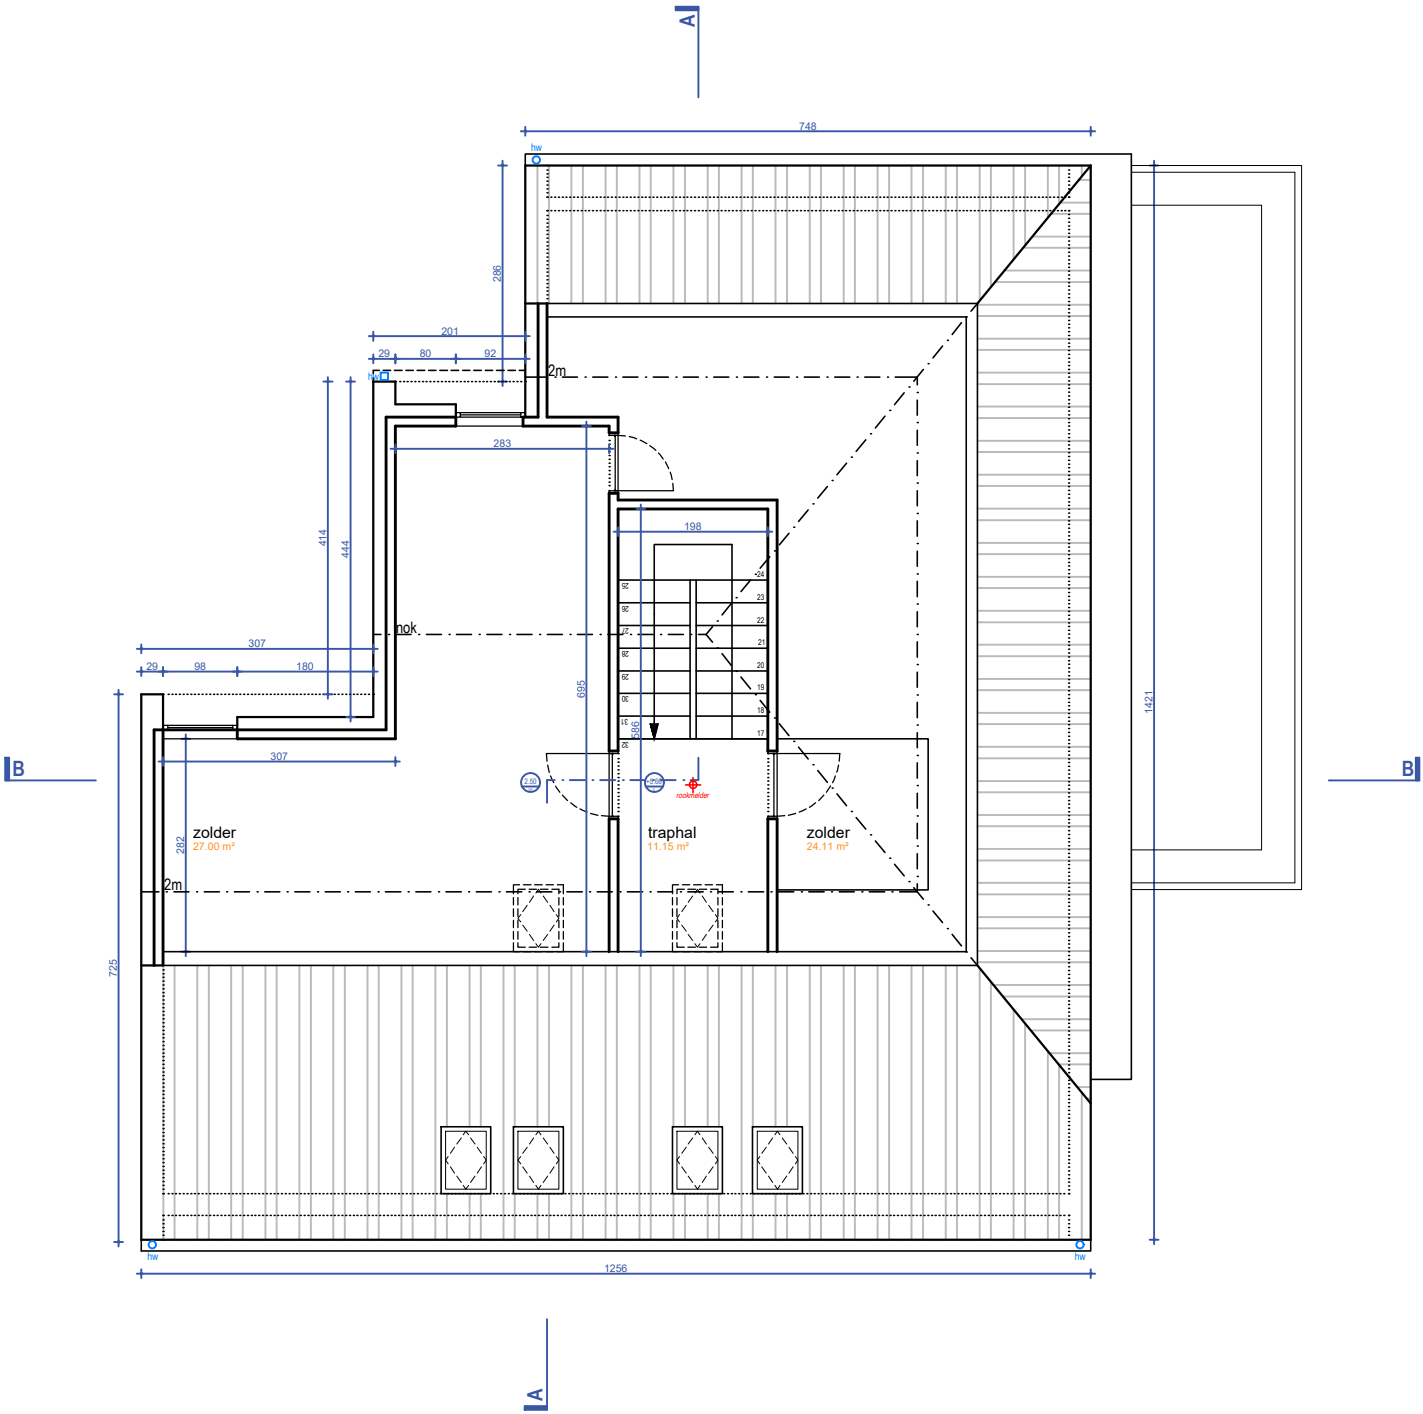

SCHAAL 1 : 100
BA_0_P_N_2