


**ZIE BIJZONDERE
VOORWAARDE(N)**

lum
architects

VERDIEPING -1 NT kelder

SCHAAL 1 : 100
BA_0_P_N_-1

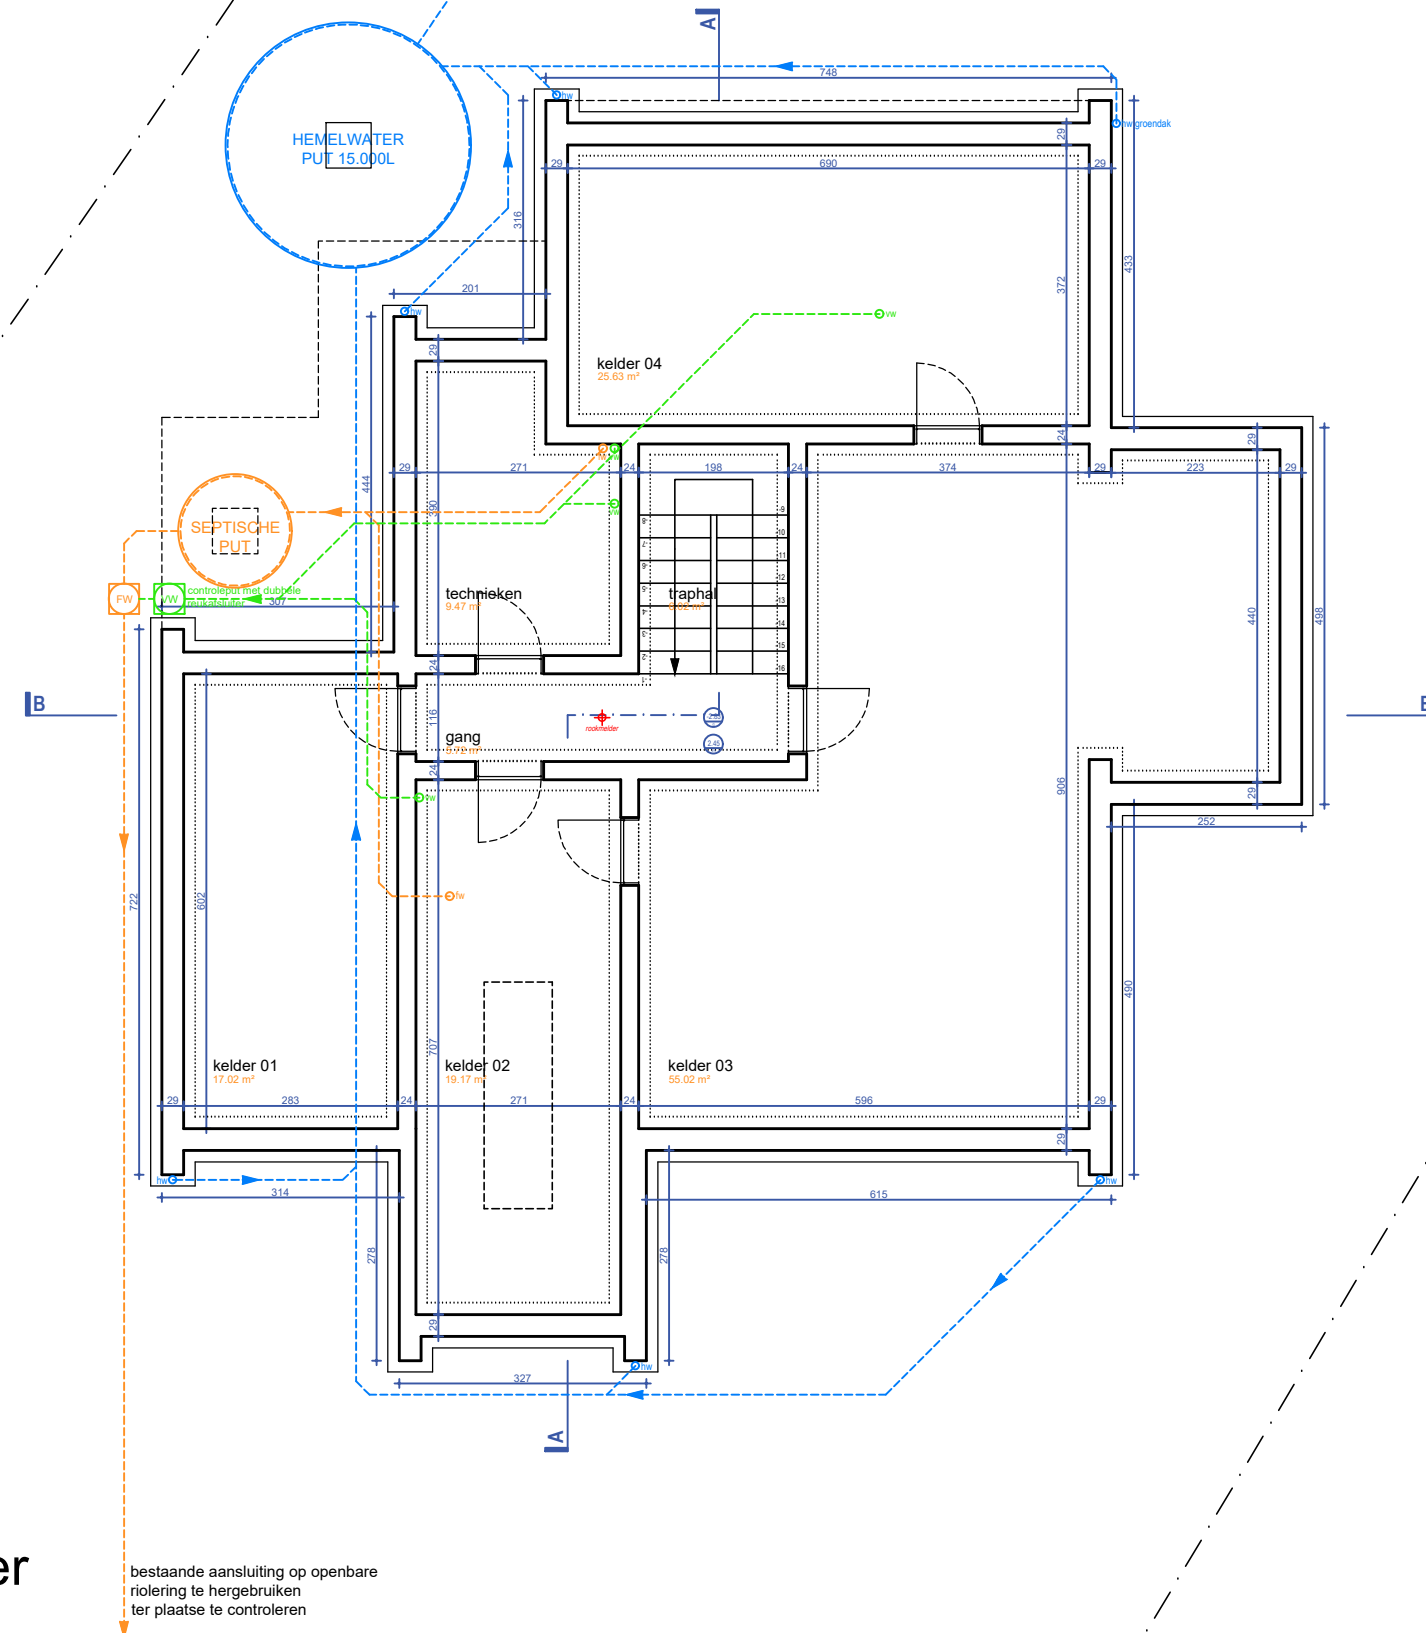