
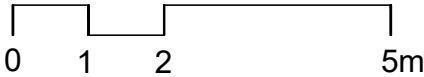


ZIE BIJZONDERE  
VOORWAARDE(N)

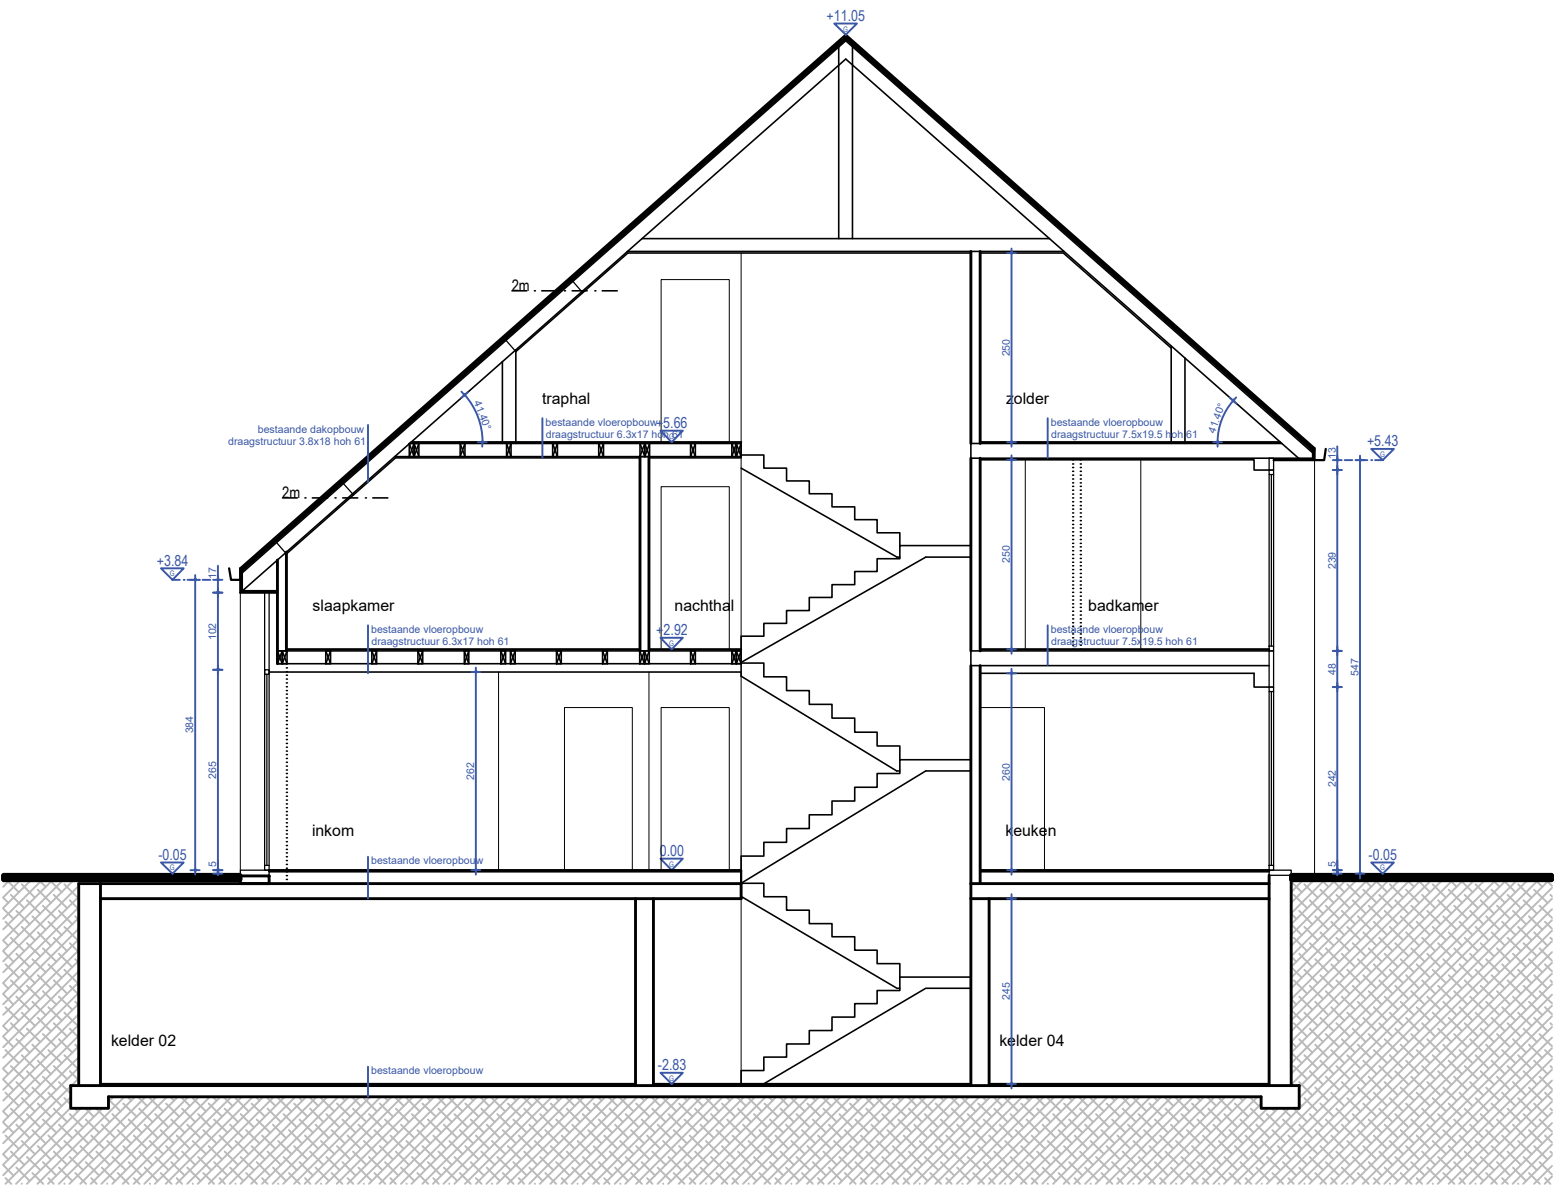

SNEDE AA NT

SCHAAL 1 : 100  
BA\_0\_S\_N\_1