
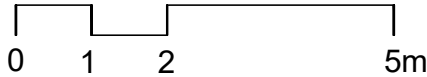


ZIE BIJZONDERE
VOORWAARDE(N)

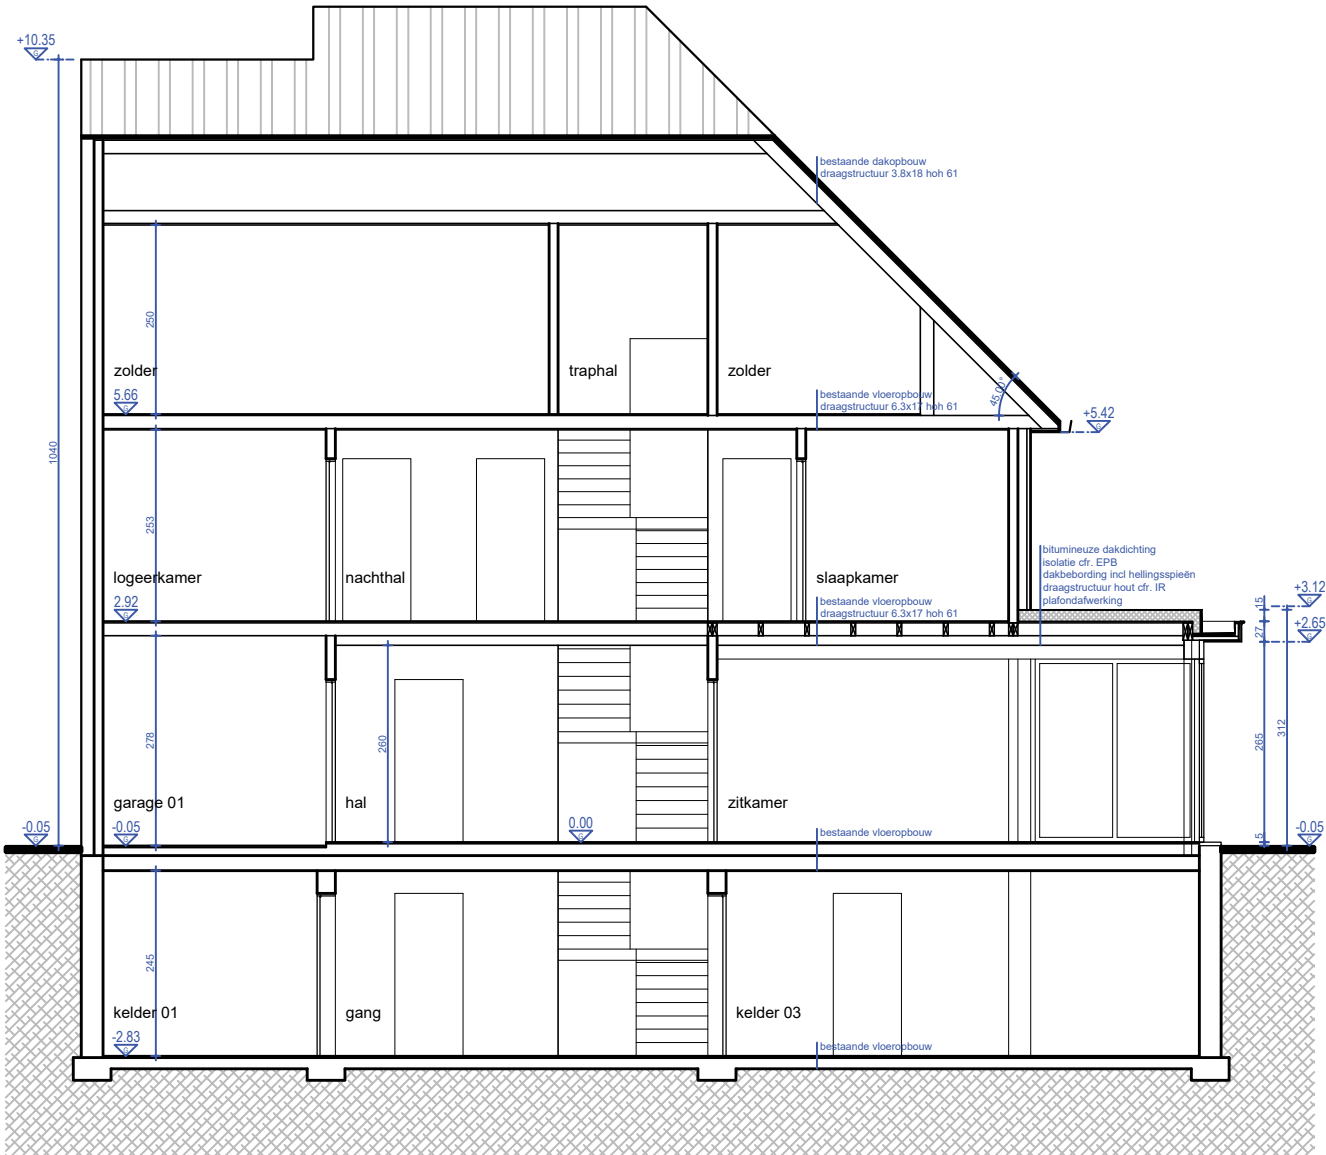

SNEDE BB NT

SCHAAL 1 : 100
BA_0_S_N_2