
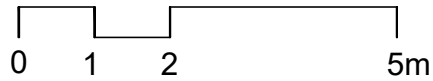


ZIE BIJZONDERE
VOORWAARDE(N)

luum
architects

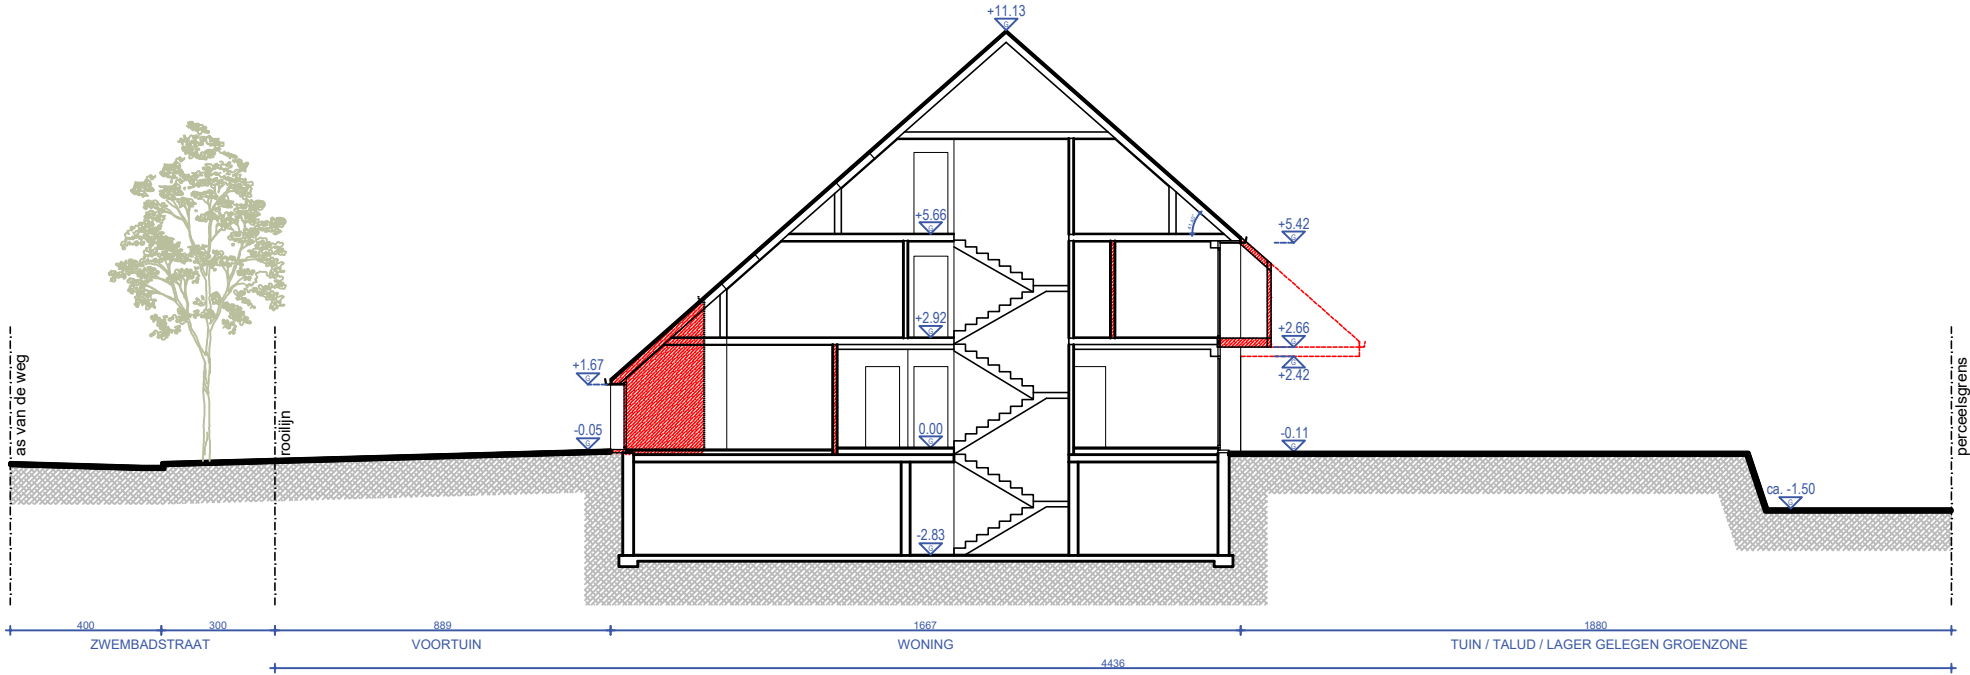

TERREINPROFIEL BT

SCHAAL 1 : 200
BA_0_T_B