


Onduidelijkheden, onvolledigheden, tegenstrijdigheden op en tussen de documenten opgesteld door de studiebureaus, de andere diensten opgemerkt en gemeld te worden aan het bestuur. Alle documenten, maten, passen en hoeveelheden dienen gecontroleerd te worden vooraf en tijdens de werken. Alle maten zijn louter informatief en dienen steeds ter plaatste te worden gecontroleerd. Uitvoeringsdetails steeds ter goedkeuring voor te leggen aan architect.




Alle RUWBOUW maten zijn louter informatief en dienen steeds ter plaatse! te worden gecontroleerd.

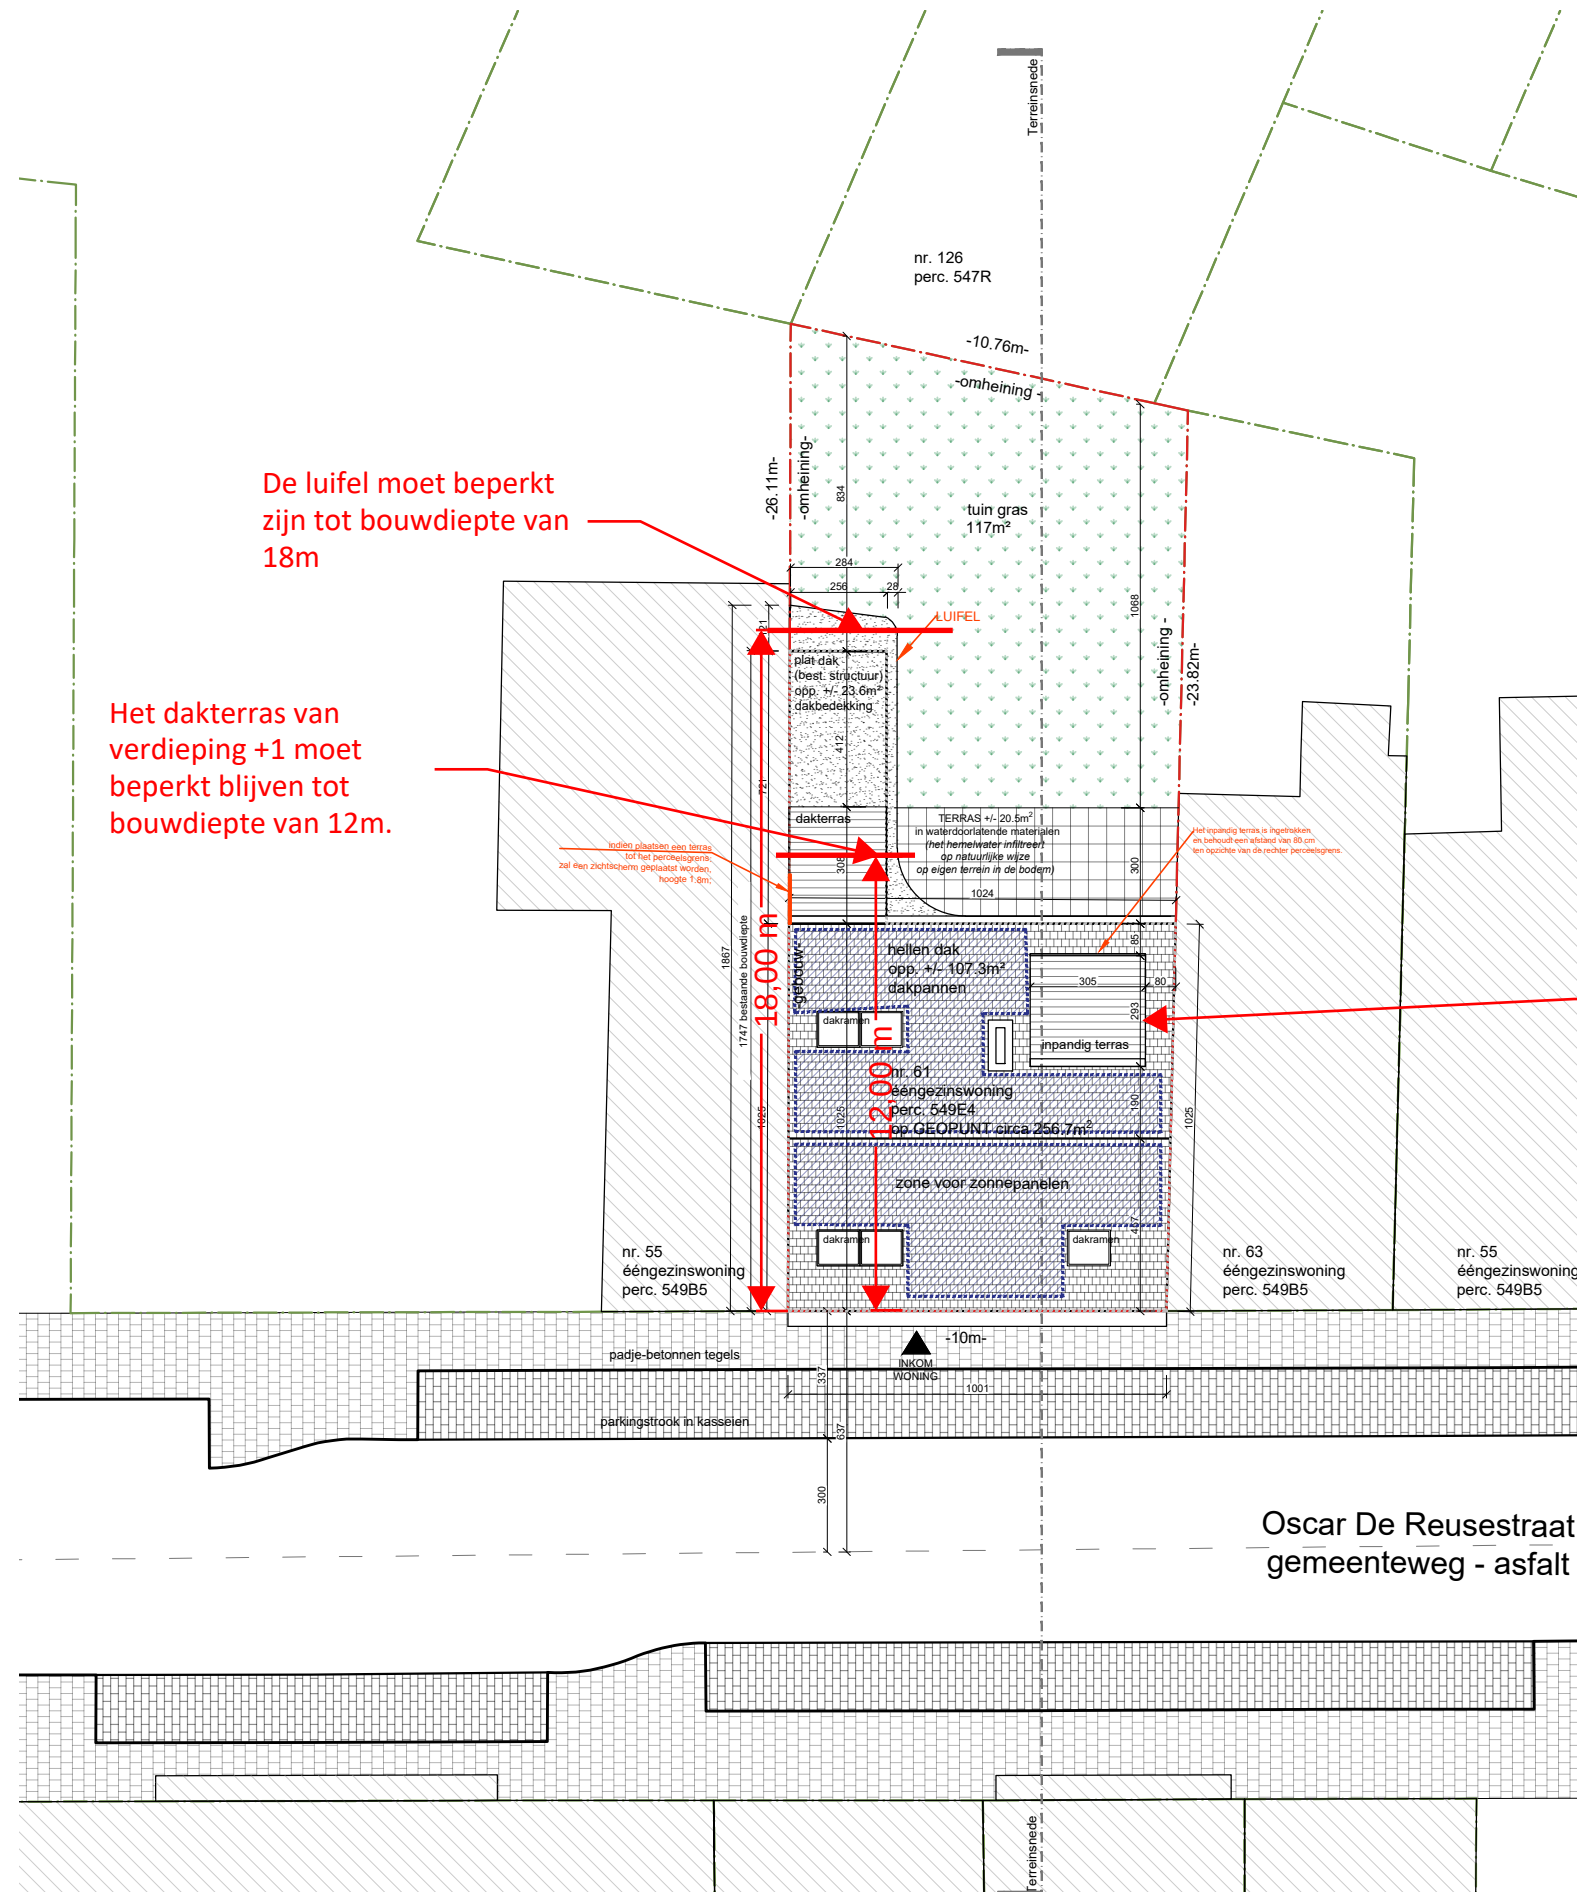

- Er moet langs rechts een zichtscherm geplaatst worden conform het burgerlijk wetboek.

**ZIE BIJZONDERE
VOORWAARDE(N)**

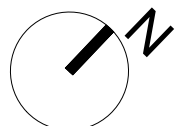

DATUM	PLANNUMMER	SCHAAL	DOSSIER	FASE	INHOUD	BOUWPLAATS
2025-07-17	12 / 22	1:200	LBOR - GENT	BOUWAANVRAAG	PLAN - NT_INPLANTINGSPLAN	Oscar de Reusestraat 61, 9040 Gent

Vagant — STUDIO