



Onduidelijkheden, onvolledigheden, tegenstrijdigheden op en tussen de documenten opgesteld door de studiebureaus, de andere voorschriften, de richtlijnen van de fabrikant, de regels der kunst dienen opgemerkt en gemeld te worden aan het bestuur. Alle documenten, maten, passen en hoeveelheden dienen gecontroleerd te worden vooraf en tijdens de werken. Alle maten zijn louter informatief en dienen steeds ter plaatse te worden gecontroleerd. Uitvoeringsdetails steeds ter goedkeuring voor te leggen aan architect.

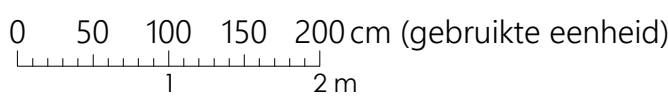

Alle RUWBOUW maten zijn louter informatief en dienen steeds ter plaatse! te worden gecontroleerd.

**ZIE BIJZONDERE
VOORWAARDE(N)**

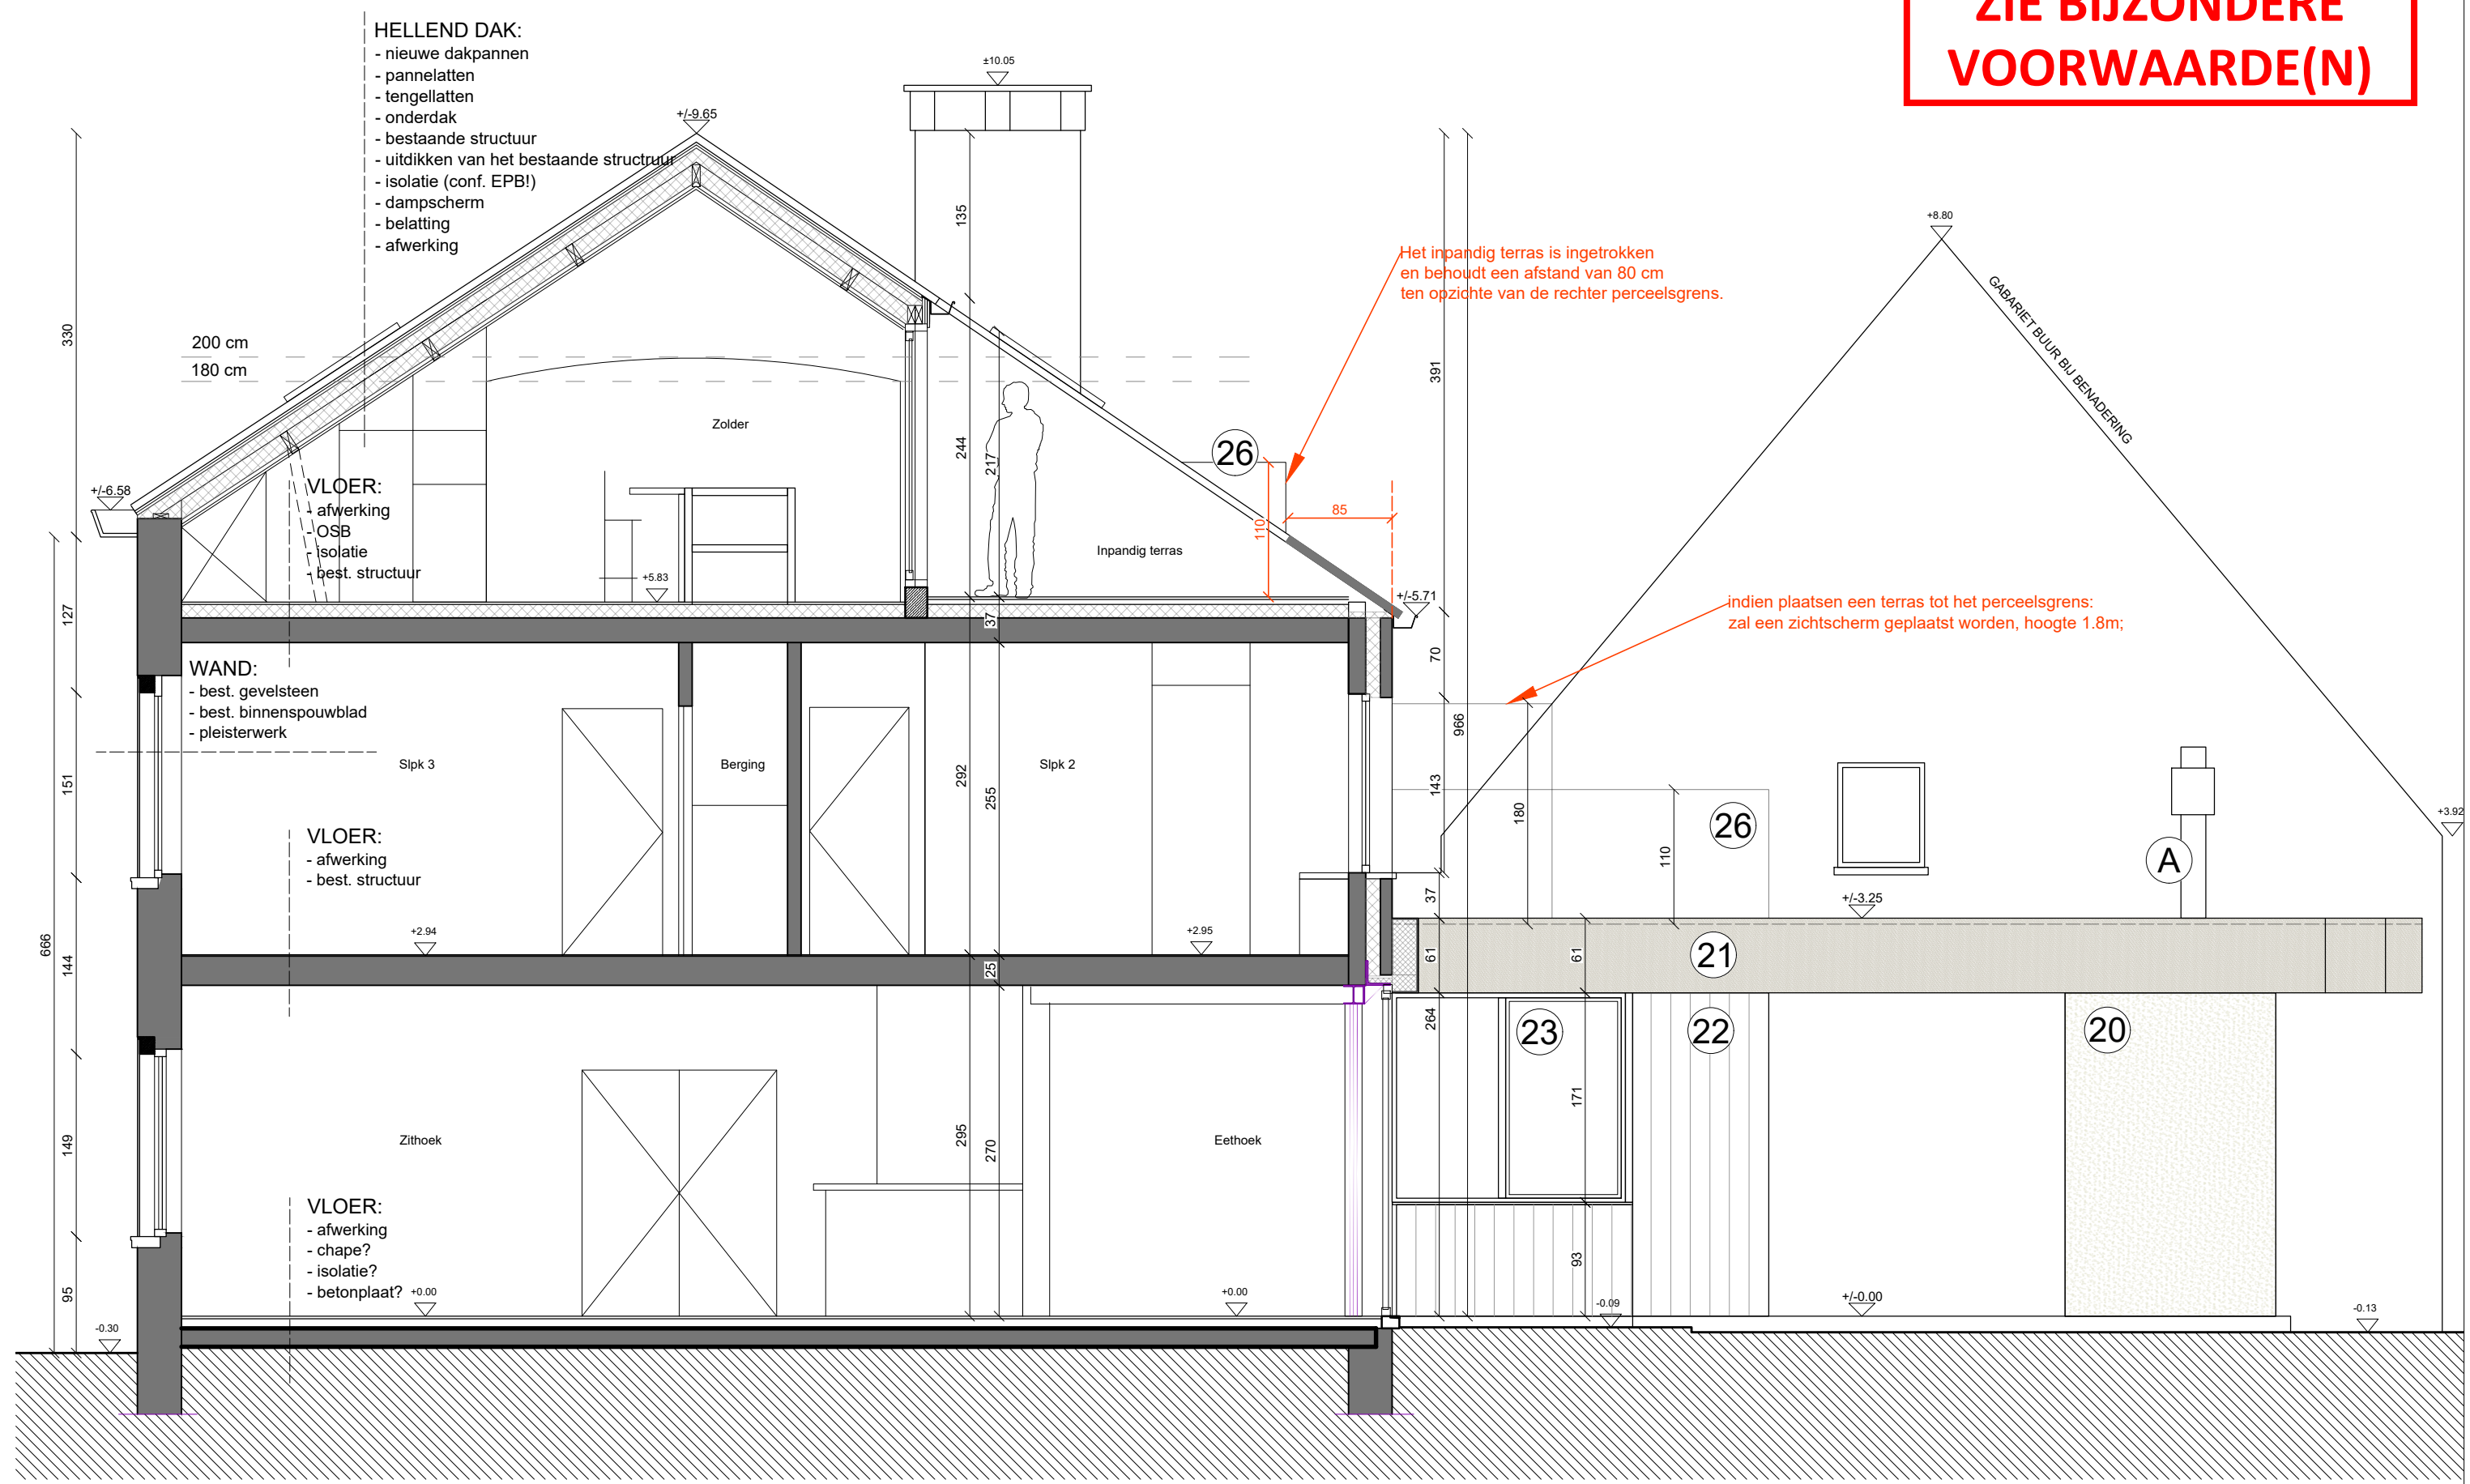

DATUM	PLANNUMMER	SCHAAL	DOSSIER	FASE	INHOUD	BOUWPLAATS
2025-07-17	18 / 22	1:50	LBOR - GENT	BOUWAANVRAAG	SNEDE AA - NT	Oscar de Reusestraat 61, 9040 Gent