




Federale
Overheidsdienst
FINANCIEN

PATRIMONIUM-
DOCUMENTATIE

Uittreksel uit het kadastraal percelenplan

Gecentreerd op:
GENT 30 AFD/WONDELGEM/

Meest recente toestand
Aangemaakt op 18/07/2025
Schaal: 1:100

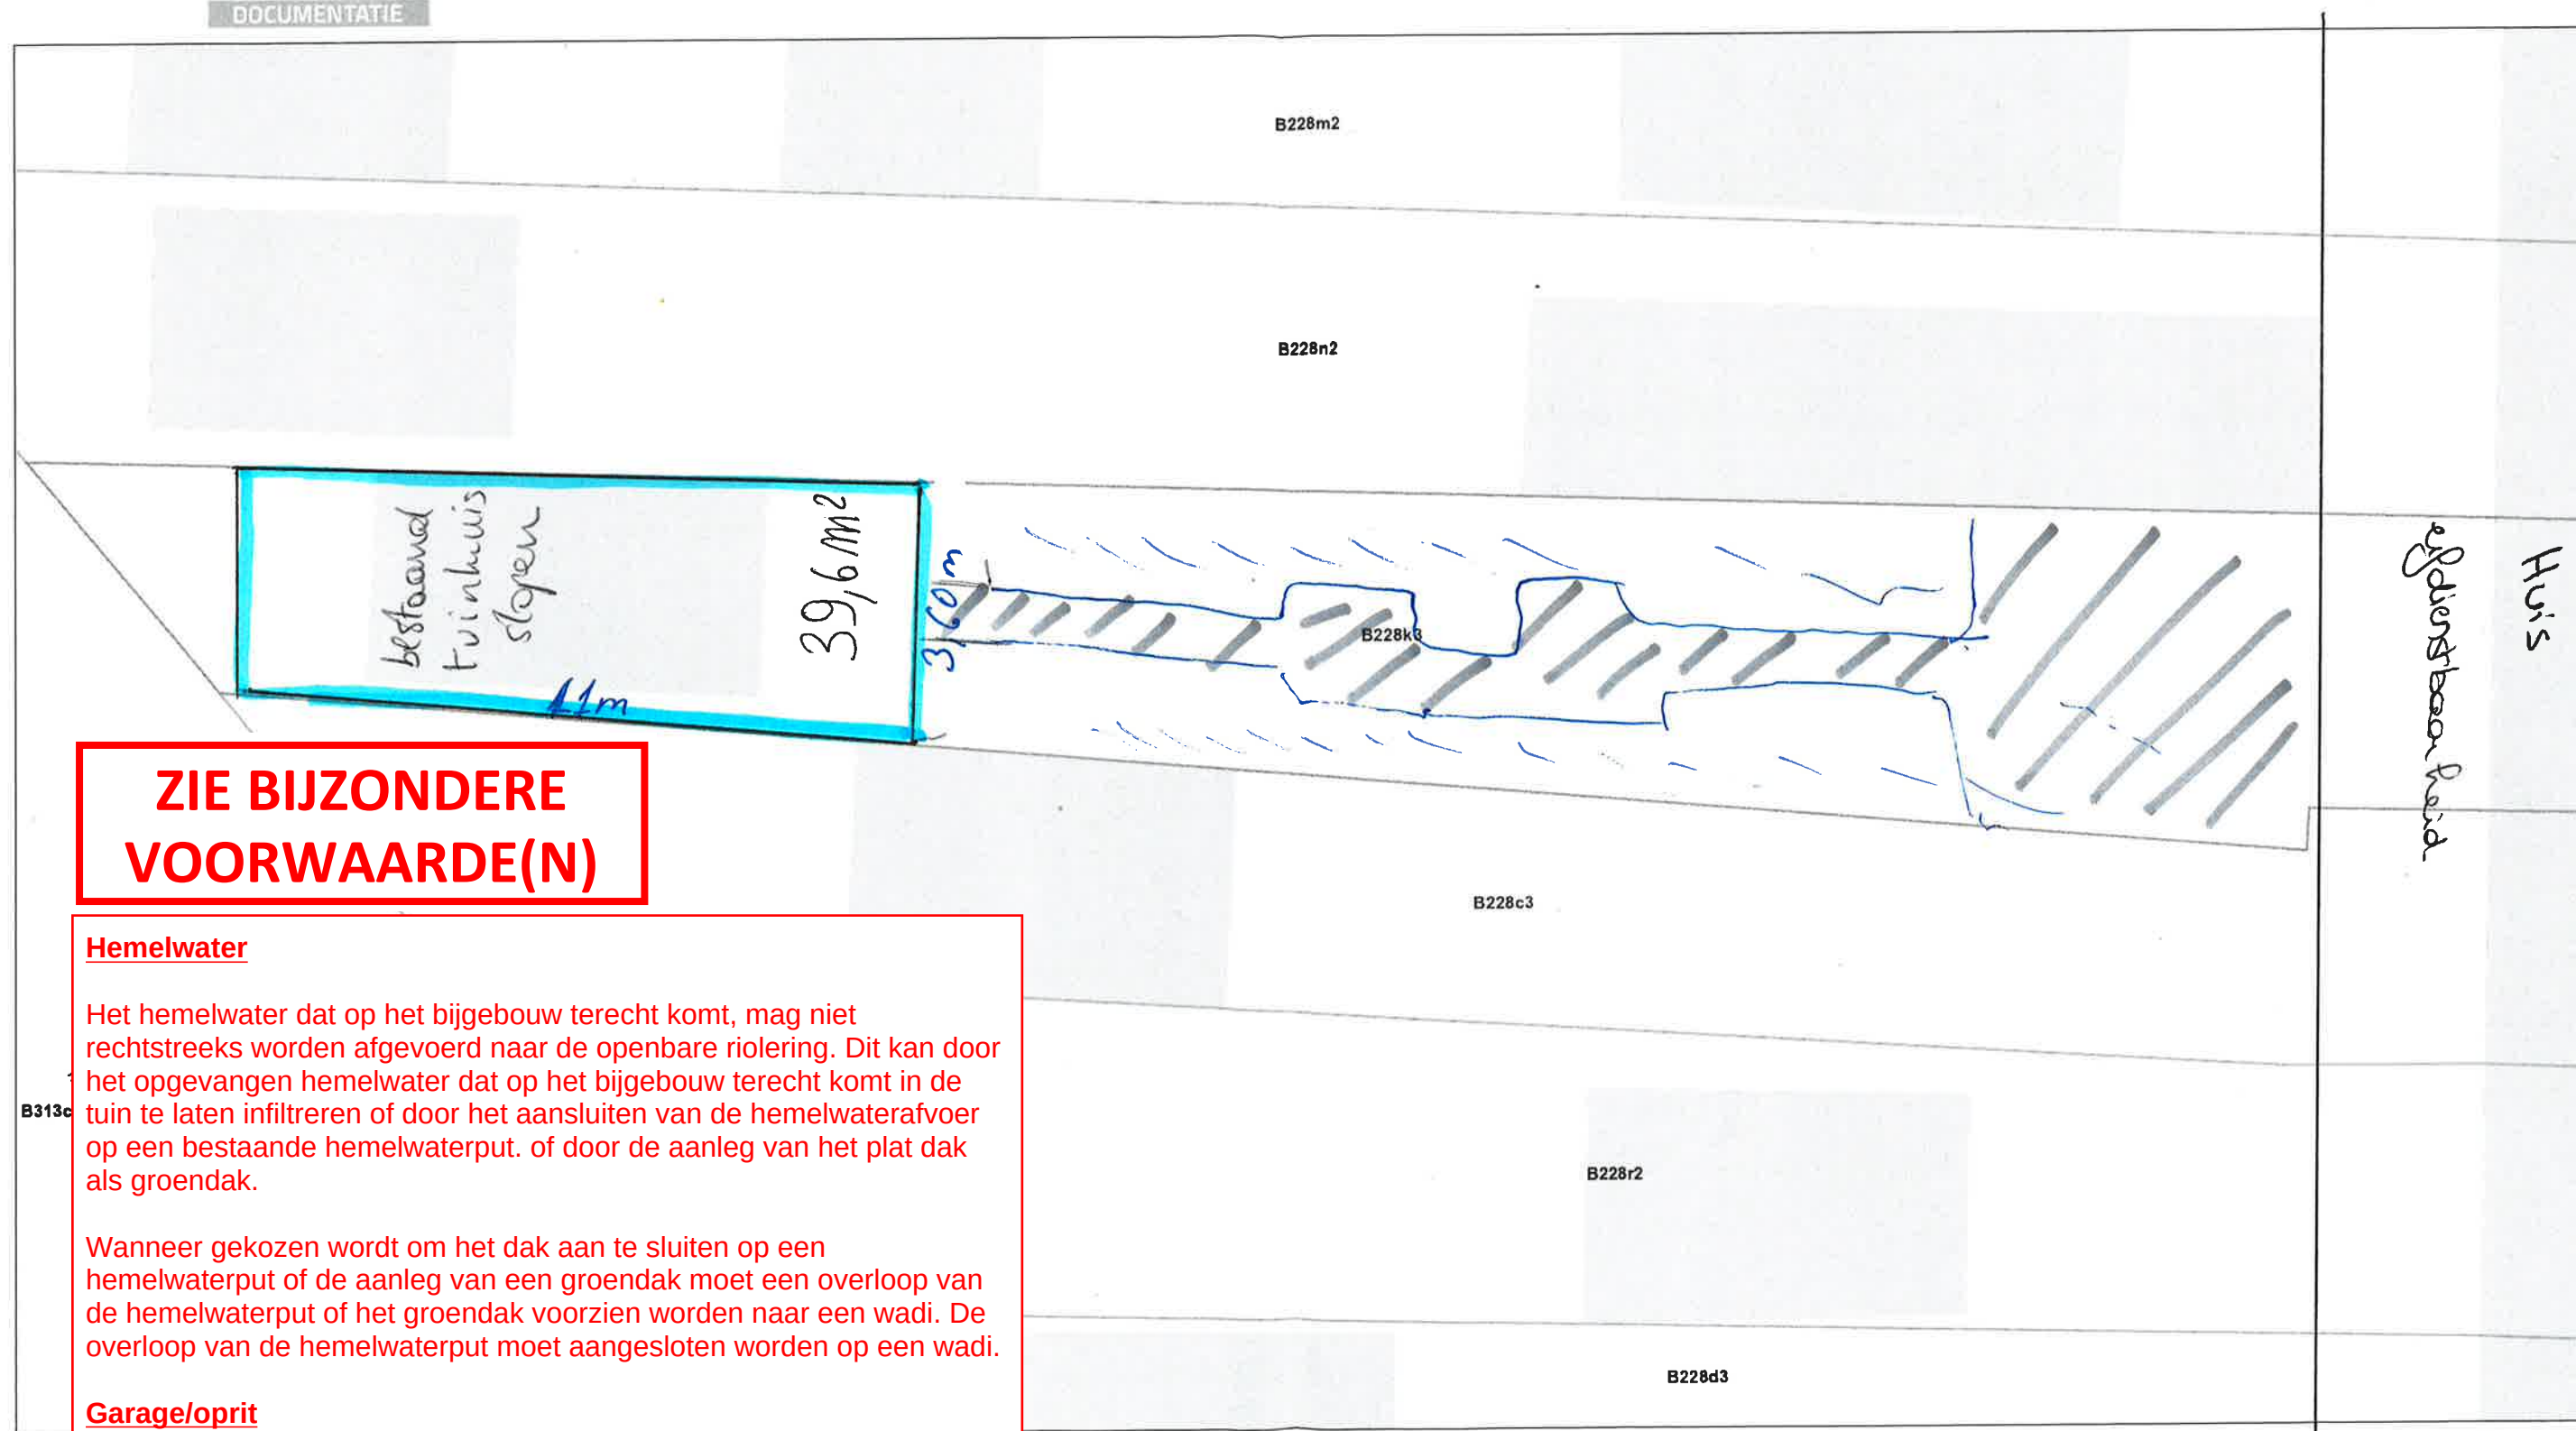

ZIE BIJZONDERE VOORWAARDE(N)

Hemelwater

Het hemelwater dat op het bijgebouw terecht komt, mag niet rechtstreeks worden afgevoerd naar de openbare riolering. Dit kan door het opvangen hemelwater dat op het bijgebouw terecht komt in de tuin te laten infiltreren of door het aansluiten van de hemelwaterafvoer op een bestaande hemelwaterput, of door de aanleg van het plat dak als groendak.

Wanneer gekozen wordt om het dak aan te sluiten op een hemelwaterput of de aanleg van een groendak moet een overloop van de hemelwaterput of het groendak voorzien worden naar een wadi. De overloop van de hemelwaterput moet aangesloten worden op een wadi.

Garage/oprit

Er wordt geen garage of oprit toegestaan tot het bijgebouw.

ingenomen en geniet de intellectuele eigendomsrechten opgenomen in de Auteurswet en de Databankenwet. Vanaf 01/01/2018 worden de gebouwen op het kadastraal westen. De AAPD zal dan niet langer verantwoordelijk zijn voor de voorstelling van de gebouwen op het kadastraal percelenplan

Nieuwe toestand.

.be
bestaande verharding
nieuw tuinhuis