


1.15. Geveltekening Nieuw
- FOTO 2.

**ZIE BIJZONDERE
VOORWAARDE(N)**

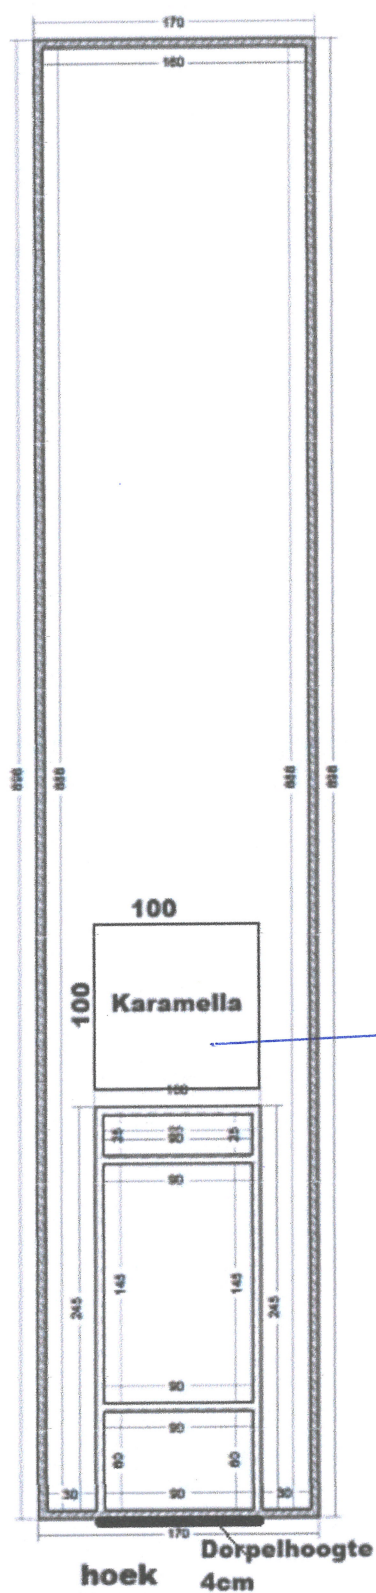

*zaaggebonden publiciteit
zonder verlichting*

ADRES: Wondelgemstraat 182, 9000 Gent
Soort plan: Geveltekening
Toestand: Nieuw
Schaal: 1:100