


1.15. Geveltekening Nieuw
- FOTO 1.

**ZIE BIJZONDERE
VOORWAARDE(N)**

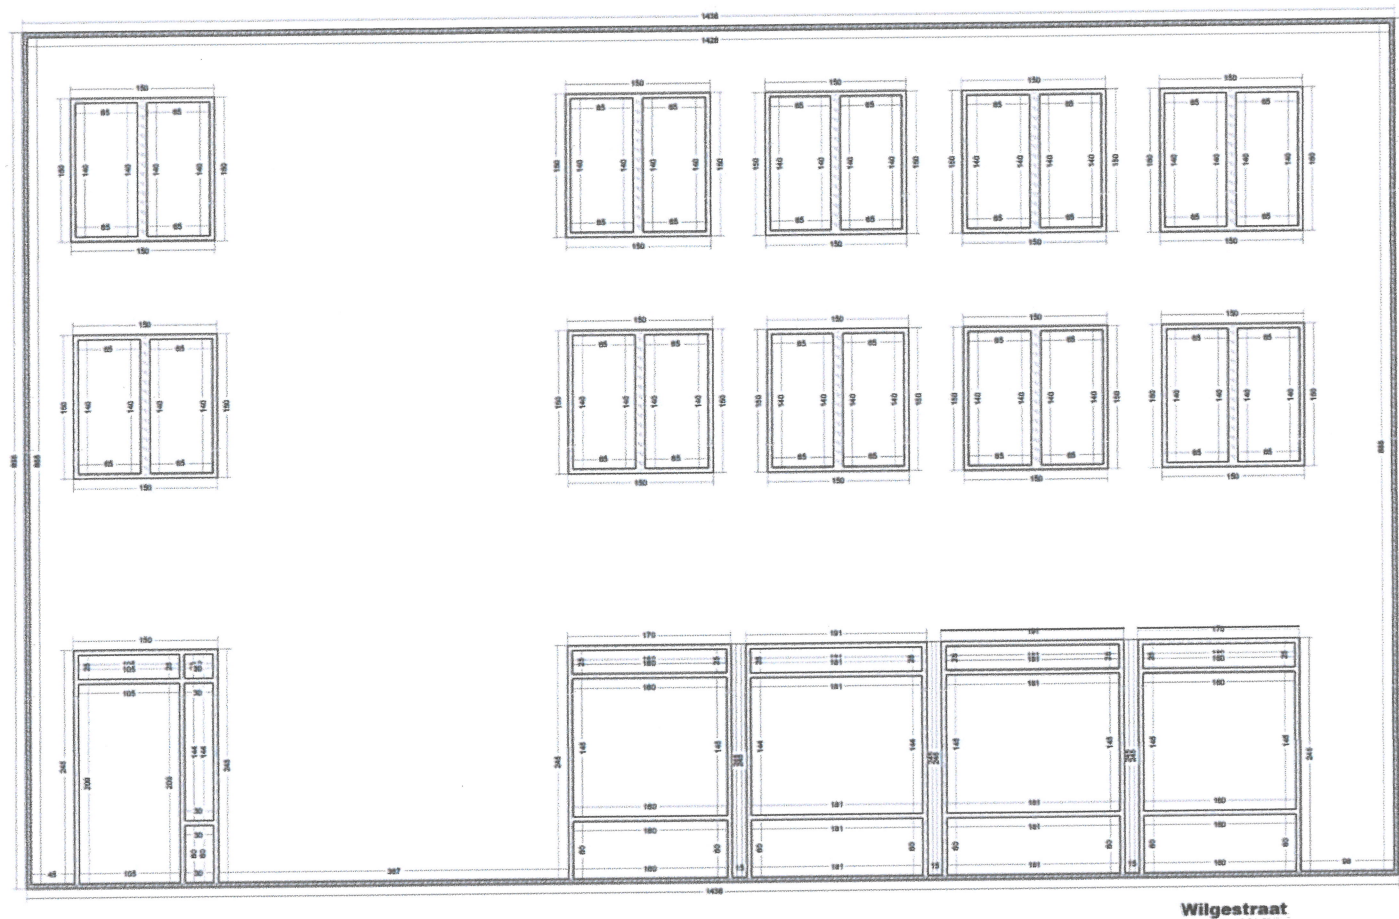

ADRES: Wondelgemstraat 182, 9000 Gent
Soort plan: Geveltekening
Toestand: Nieuw
Schaal: 1:100

[Handwritten signature]