1.16. Rioleringsplan Bestaand

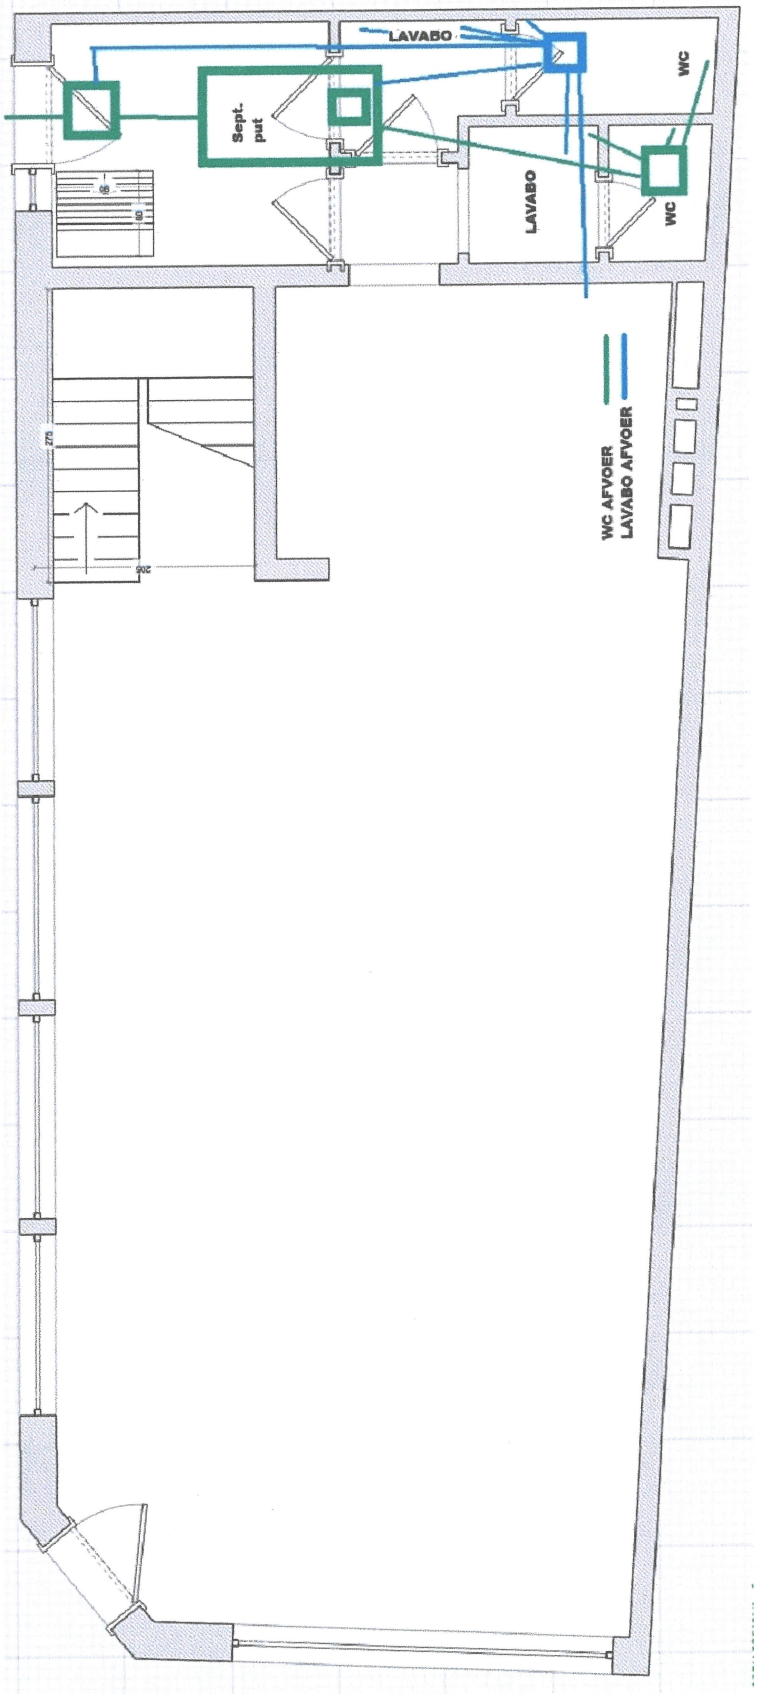

ADRES: Wondelgemstraat 182, 9000 Gent
Soort plan: Rioleringsplan Gelijkvloers
Toestand: Bestaand
Schaal: 1:100