


1.17. Rioleringsplan Nieuw

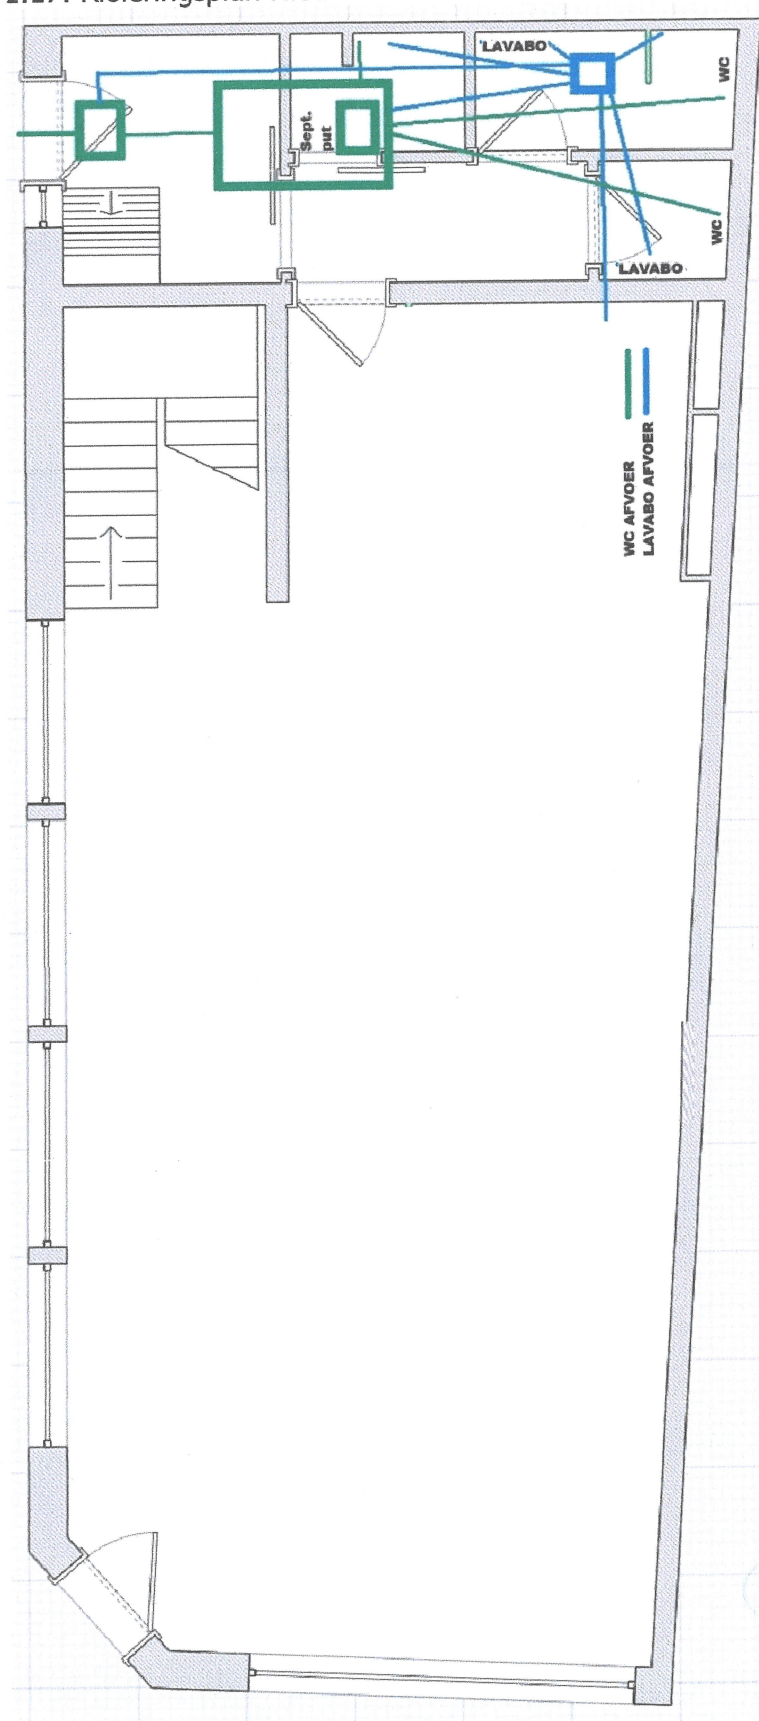

**ZIE BIJZONDERE
VOORWAARDE(N)**

ADRES: Wondelgemstraat 182, 9000 Gent
Soort plan: Rioleringsplan Gelijkvloers
Toestand: Nieuw
Schaal: 1:100