


1.11. Grondplan Kelderverdieping Nieuw

**ZIE BIJZONDERE
VOORWAARDE(N)**

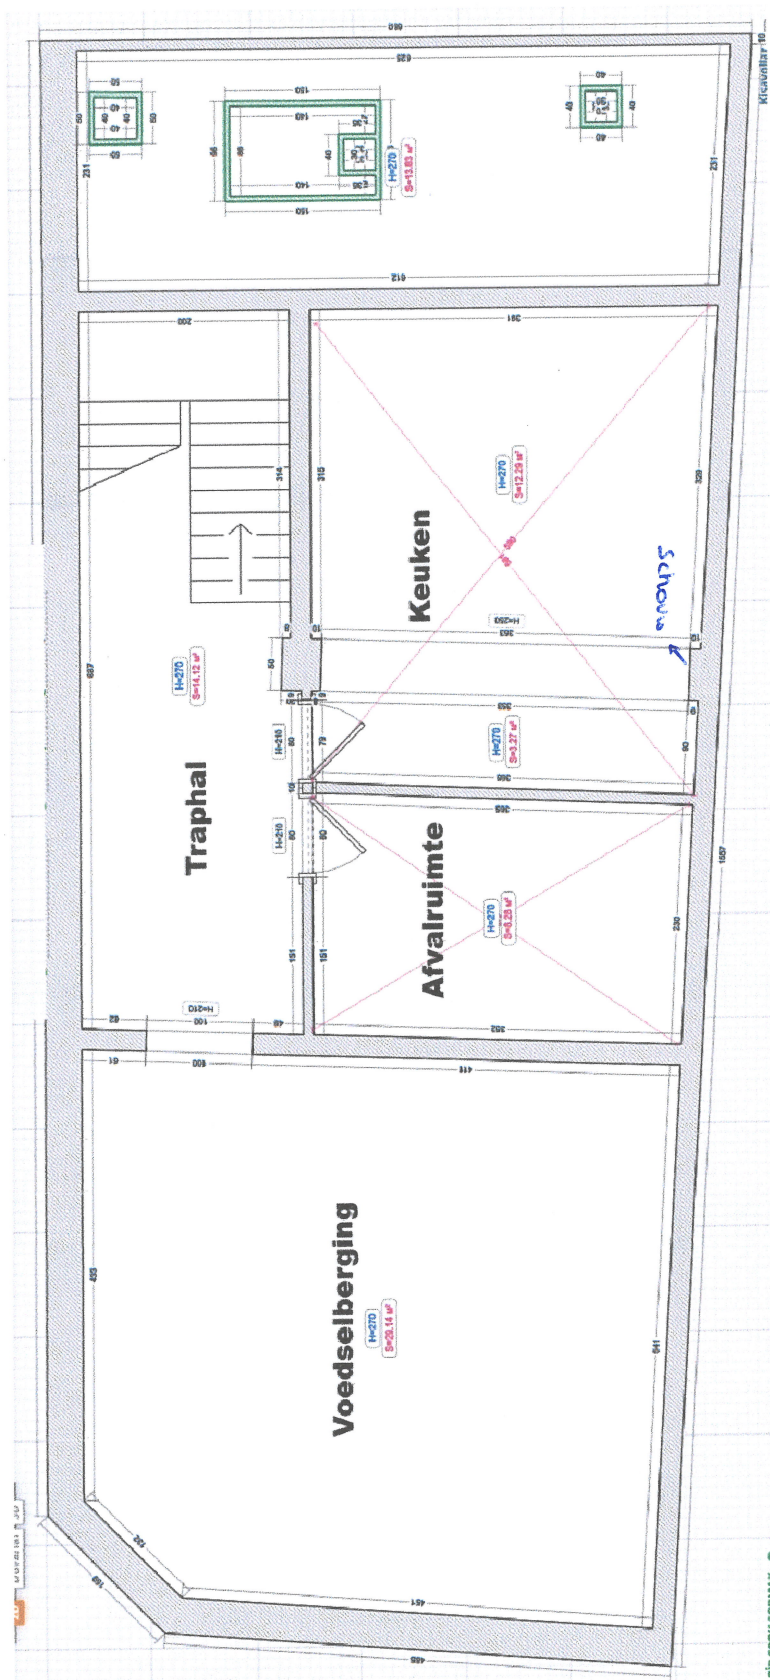

ADRES: Wondelgemstraat 182, 9000 Gent
Soort plan: Grondplan Kelder
Toestand: Nieuw
Schaal: 1:100