


1.5. Grondplan Gelijkvloers Nieuw

**ZIE BIJZONDERE
VOORWAARDE(N)**

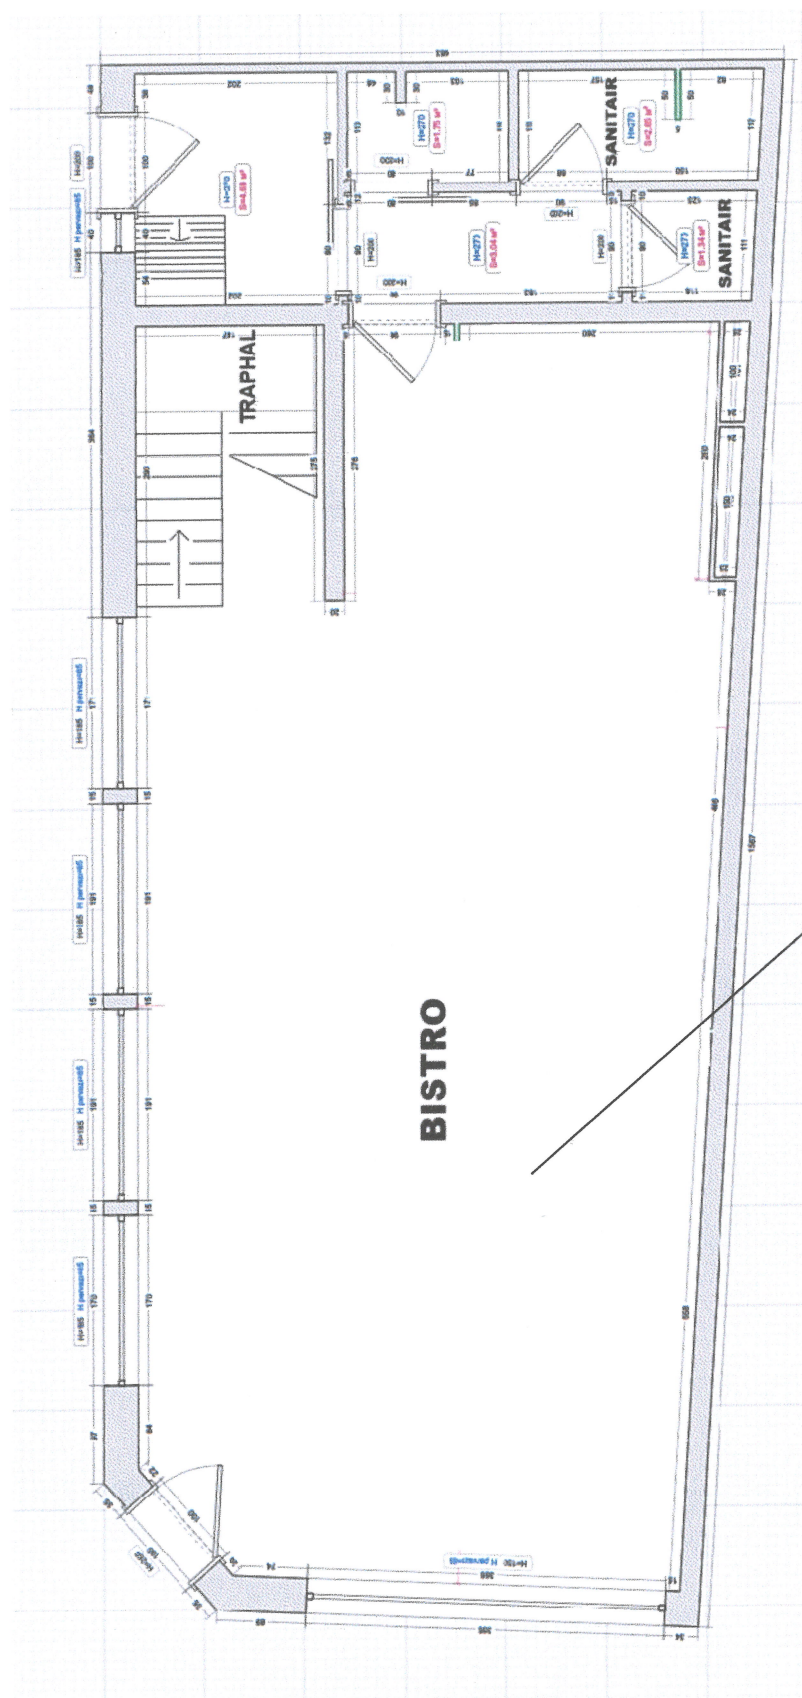

Publiek toegankelijk

ADRES: Wondelgemstraat 182, 9000 Gent
Soort plan: Grondplan gelijkvloers
Toestand: Nieuw
Schaal: 1:100

4