


1.12. Snede Bestaand

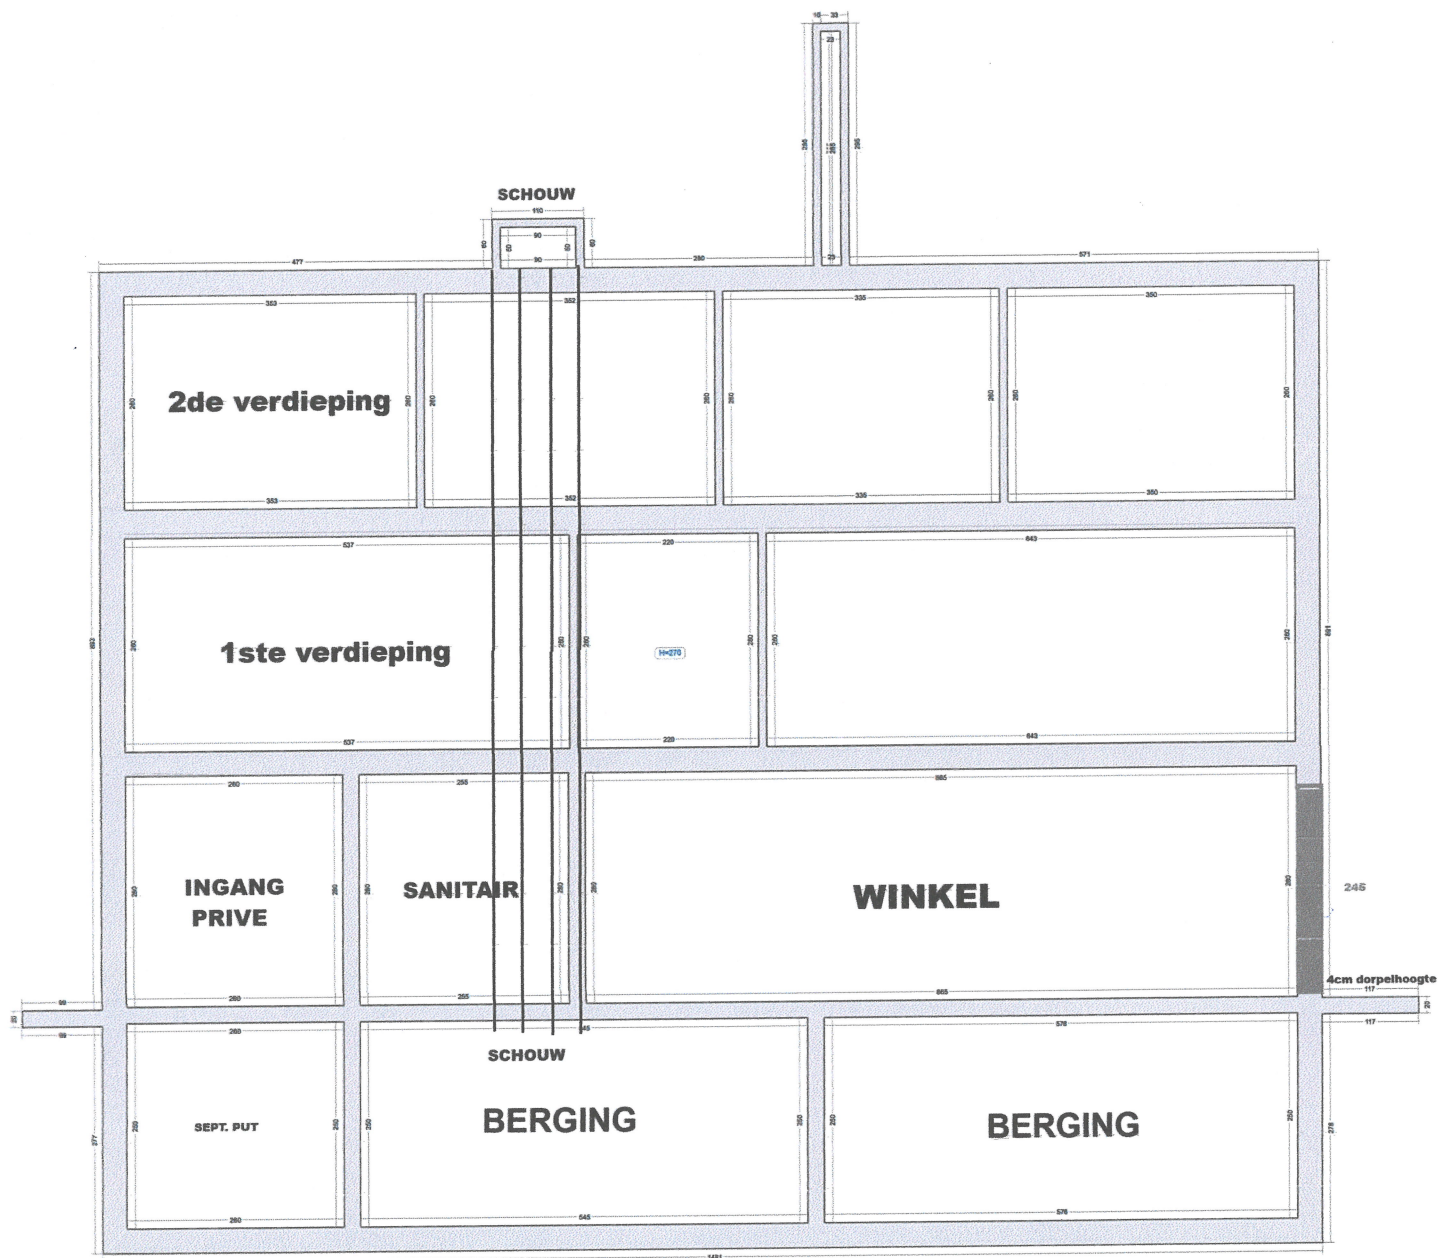

ADRES: Wondelgemstraat 182, 9000 Gent

Soort plan: Snede

Toestand: Bestaand

Schaal: 1:100

*[Handwritten signature]*