


1.14. Geveltekening Bestaand
- FOTO 1.

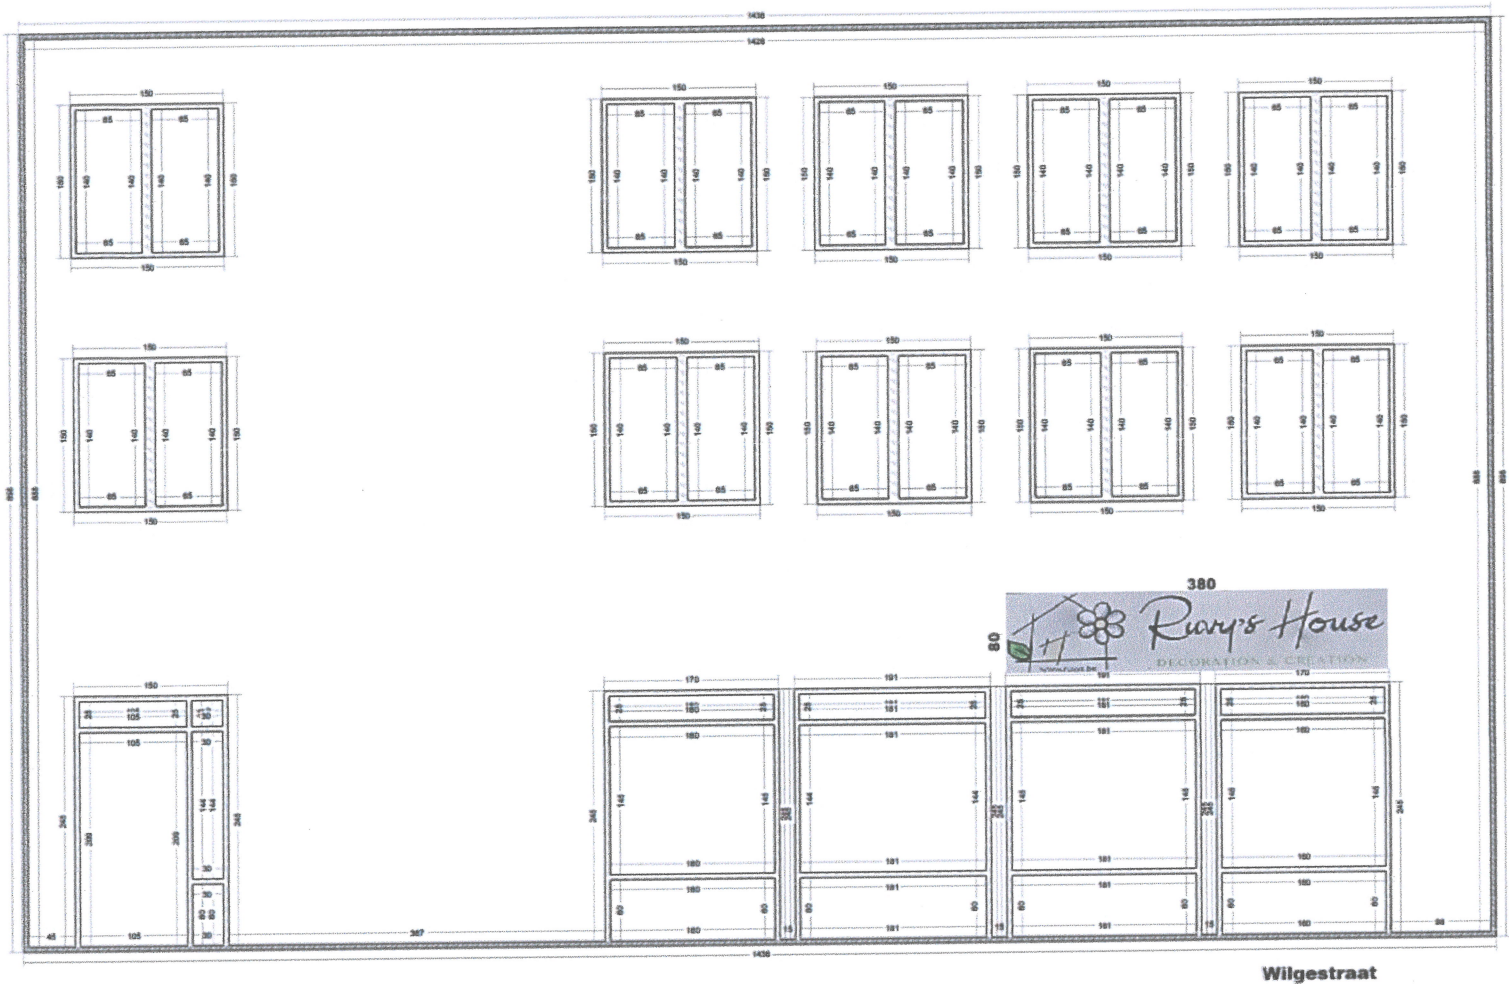

ADRES: Wondelgemstraat 182, 9000 Gent
Soort plan: Geveltekening
Toestand: Bestaand
Schaal: 1:100