


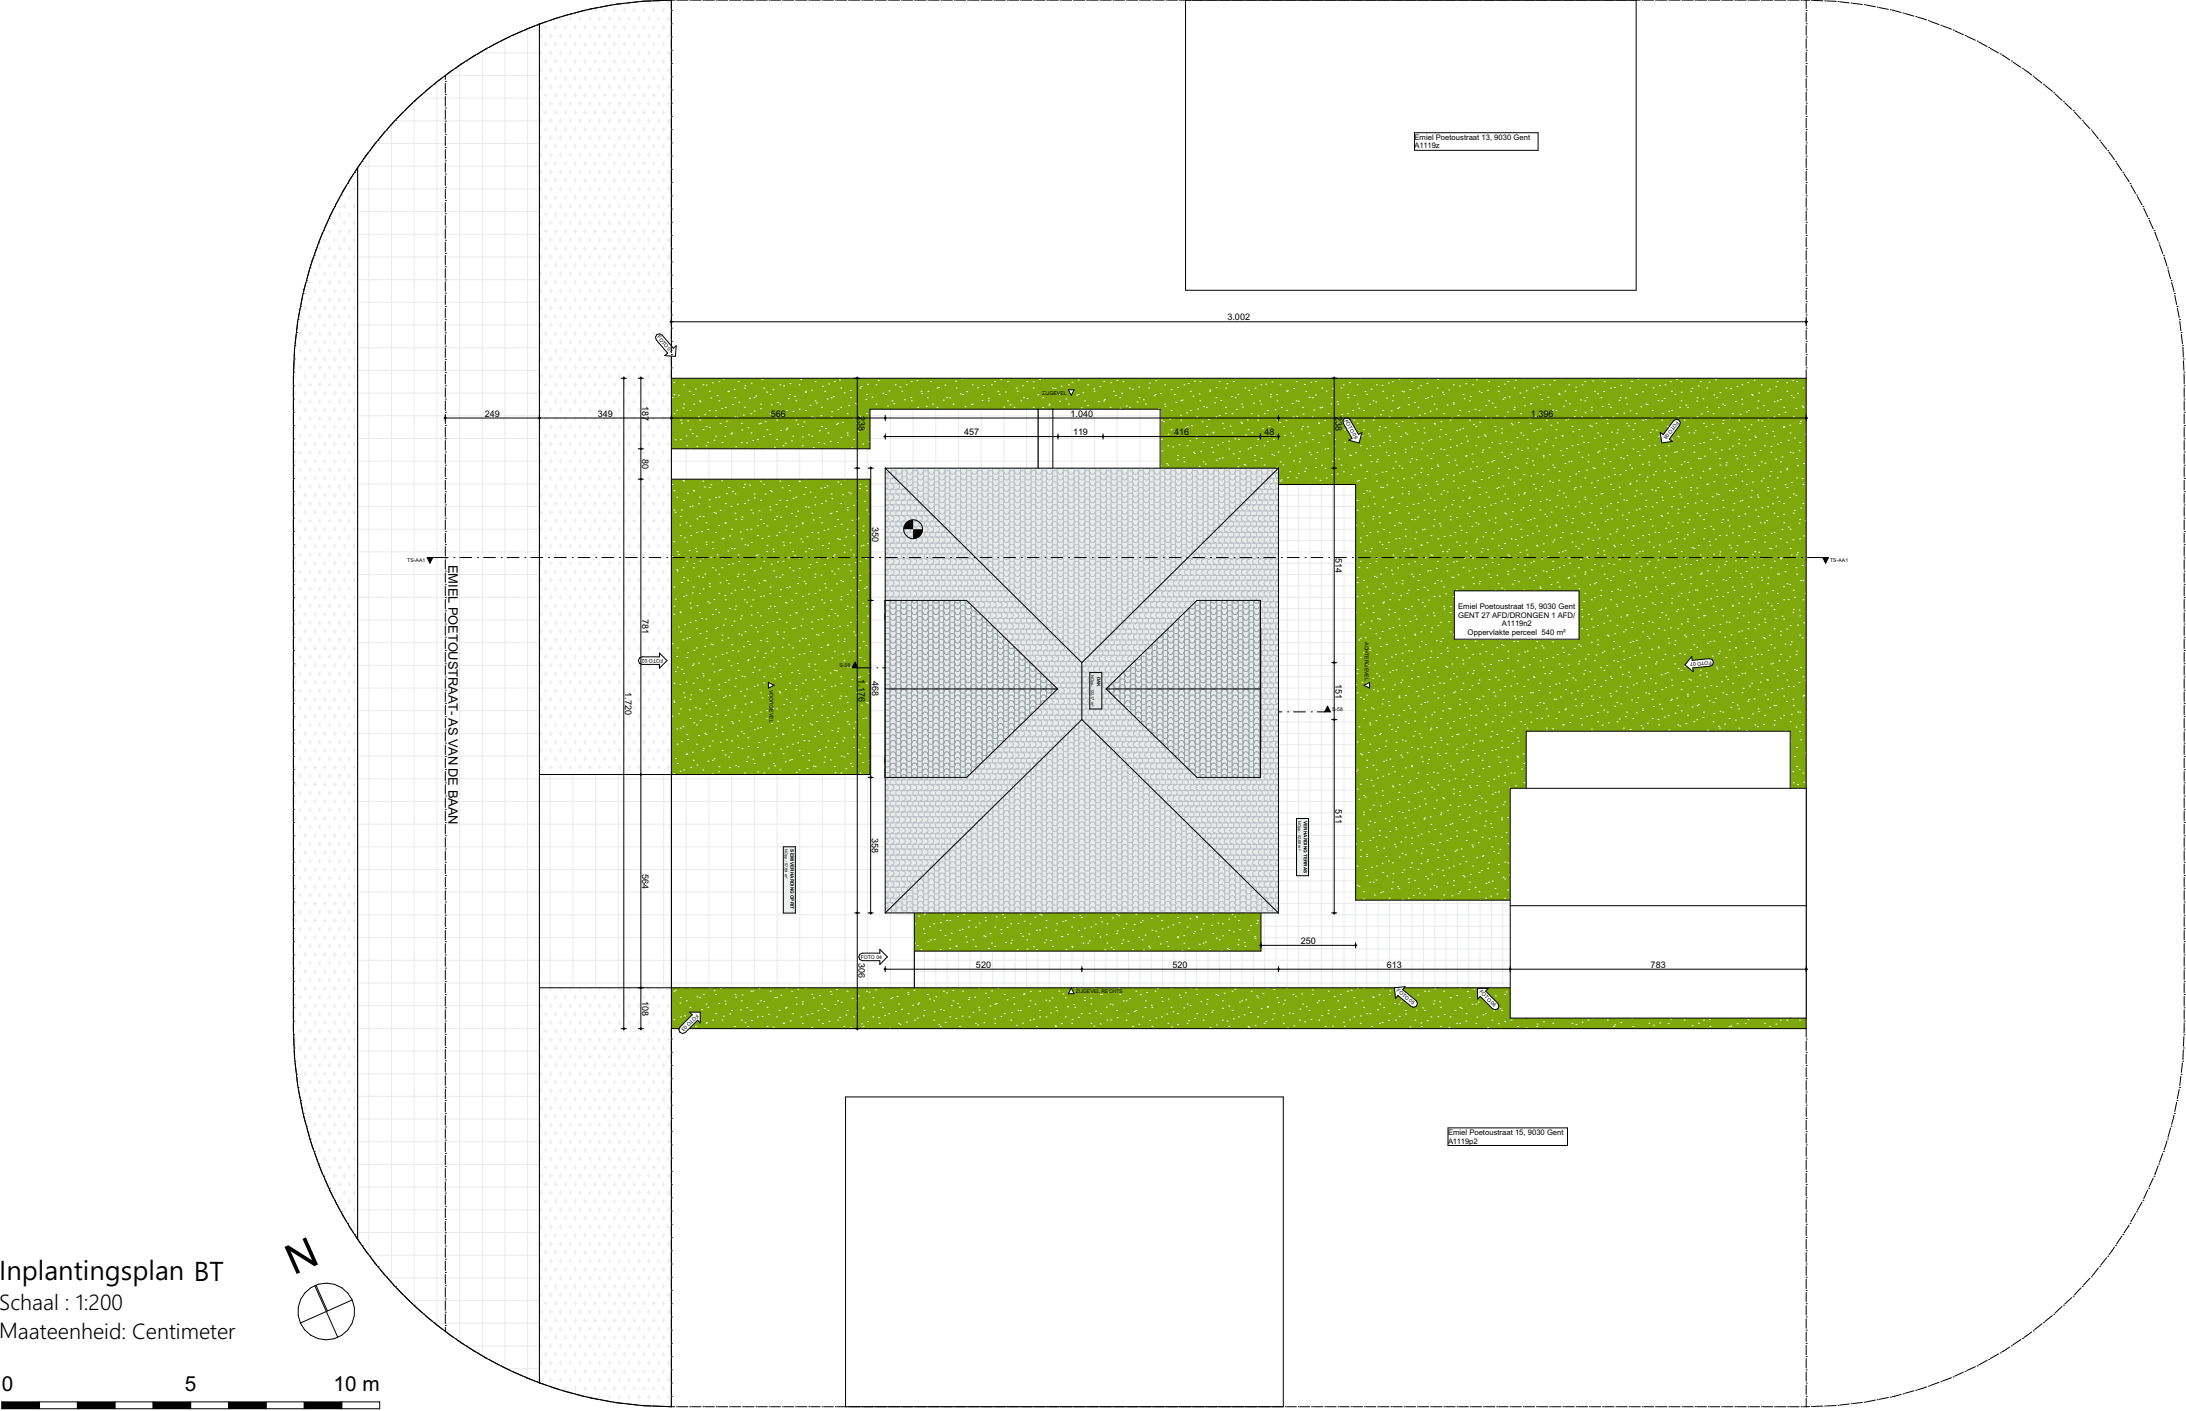

Inplantingsplan BT
Schaal : 1:200
Maateenheid: Centimeter

EN.A ARCHITECTUUR HAZENLAAN2 - 9032WONDELGEM - GSM(+32) 479 02 04 12 - BE 1001.516.585	250120 VB VAN OOSTRUM		VERBOUWING VRIJSTAANDE WONING		RevID	WijzID	Wijz. naam	Datum				
	BOUWHEER											
	Dhr./Mevr. Van Oostrum - Arens Tom - Sophie											
	@ #Client E-mail #####											
	m. #Client Phone Number											
DISCLAIMER Alle plannen zijn eigendom van BEN SCHEPENS architect. Deze mogen niet geheel of gedeeltelijk gereproduceerd worden zonder voorafgaande schriftelijke goedkeuring. Het niet naleven hiervan geeft recht op een schadevergoeding en zal gerechtelijk vervolgd worden.	FACTURATIE		WERFADRES		I Inplantingsplan BT		Layout ID	Revisie	250120 VB VAN OOSTRUM-BA			
	Emiel Poetoustraat 15,		Emiel Poetoustraat 15		Schaal 1:200					01		
	9030 Gent		9030 Gent		Datum 02-07- 2023							
	BTW /		Kad. Nr T134R4		Opgemaakt door Ben Schepens							
					FORMAAT A4							