


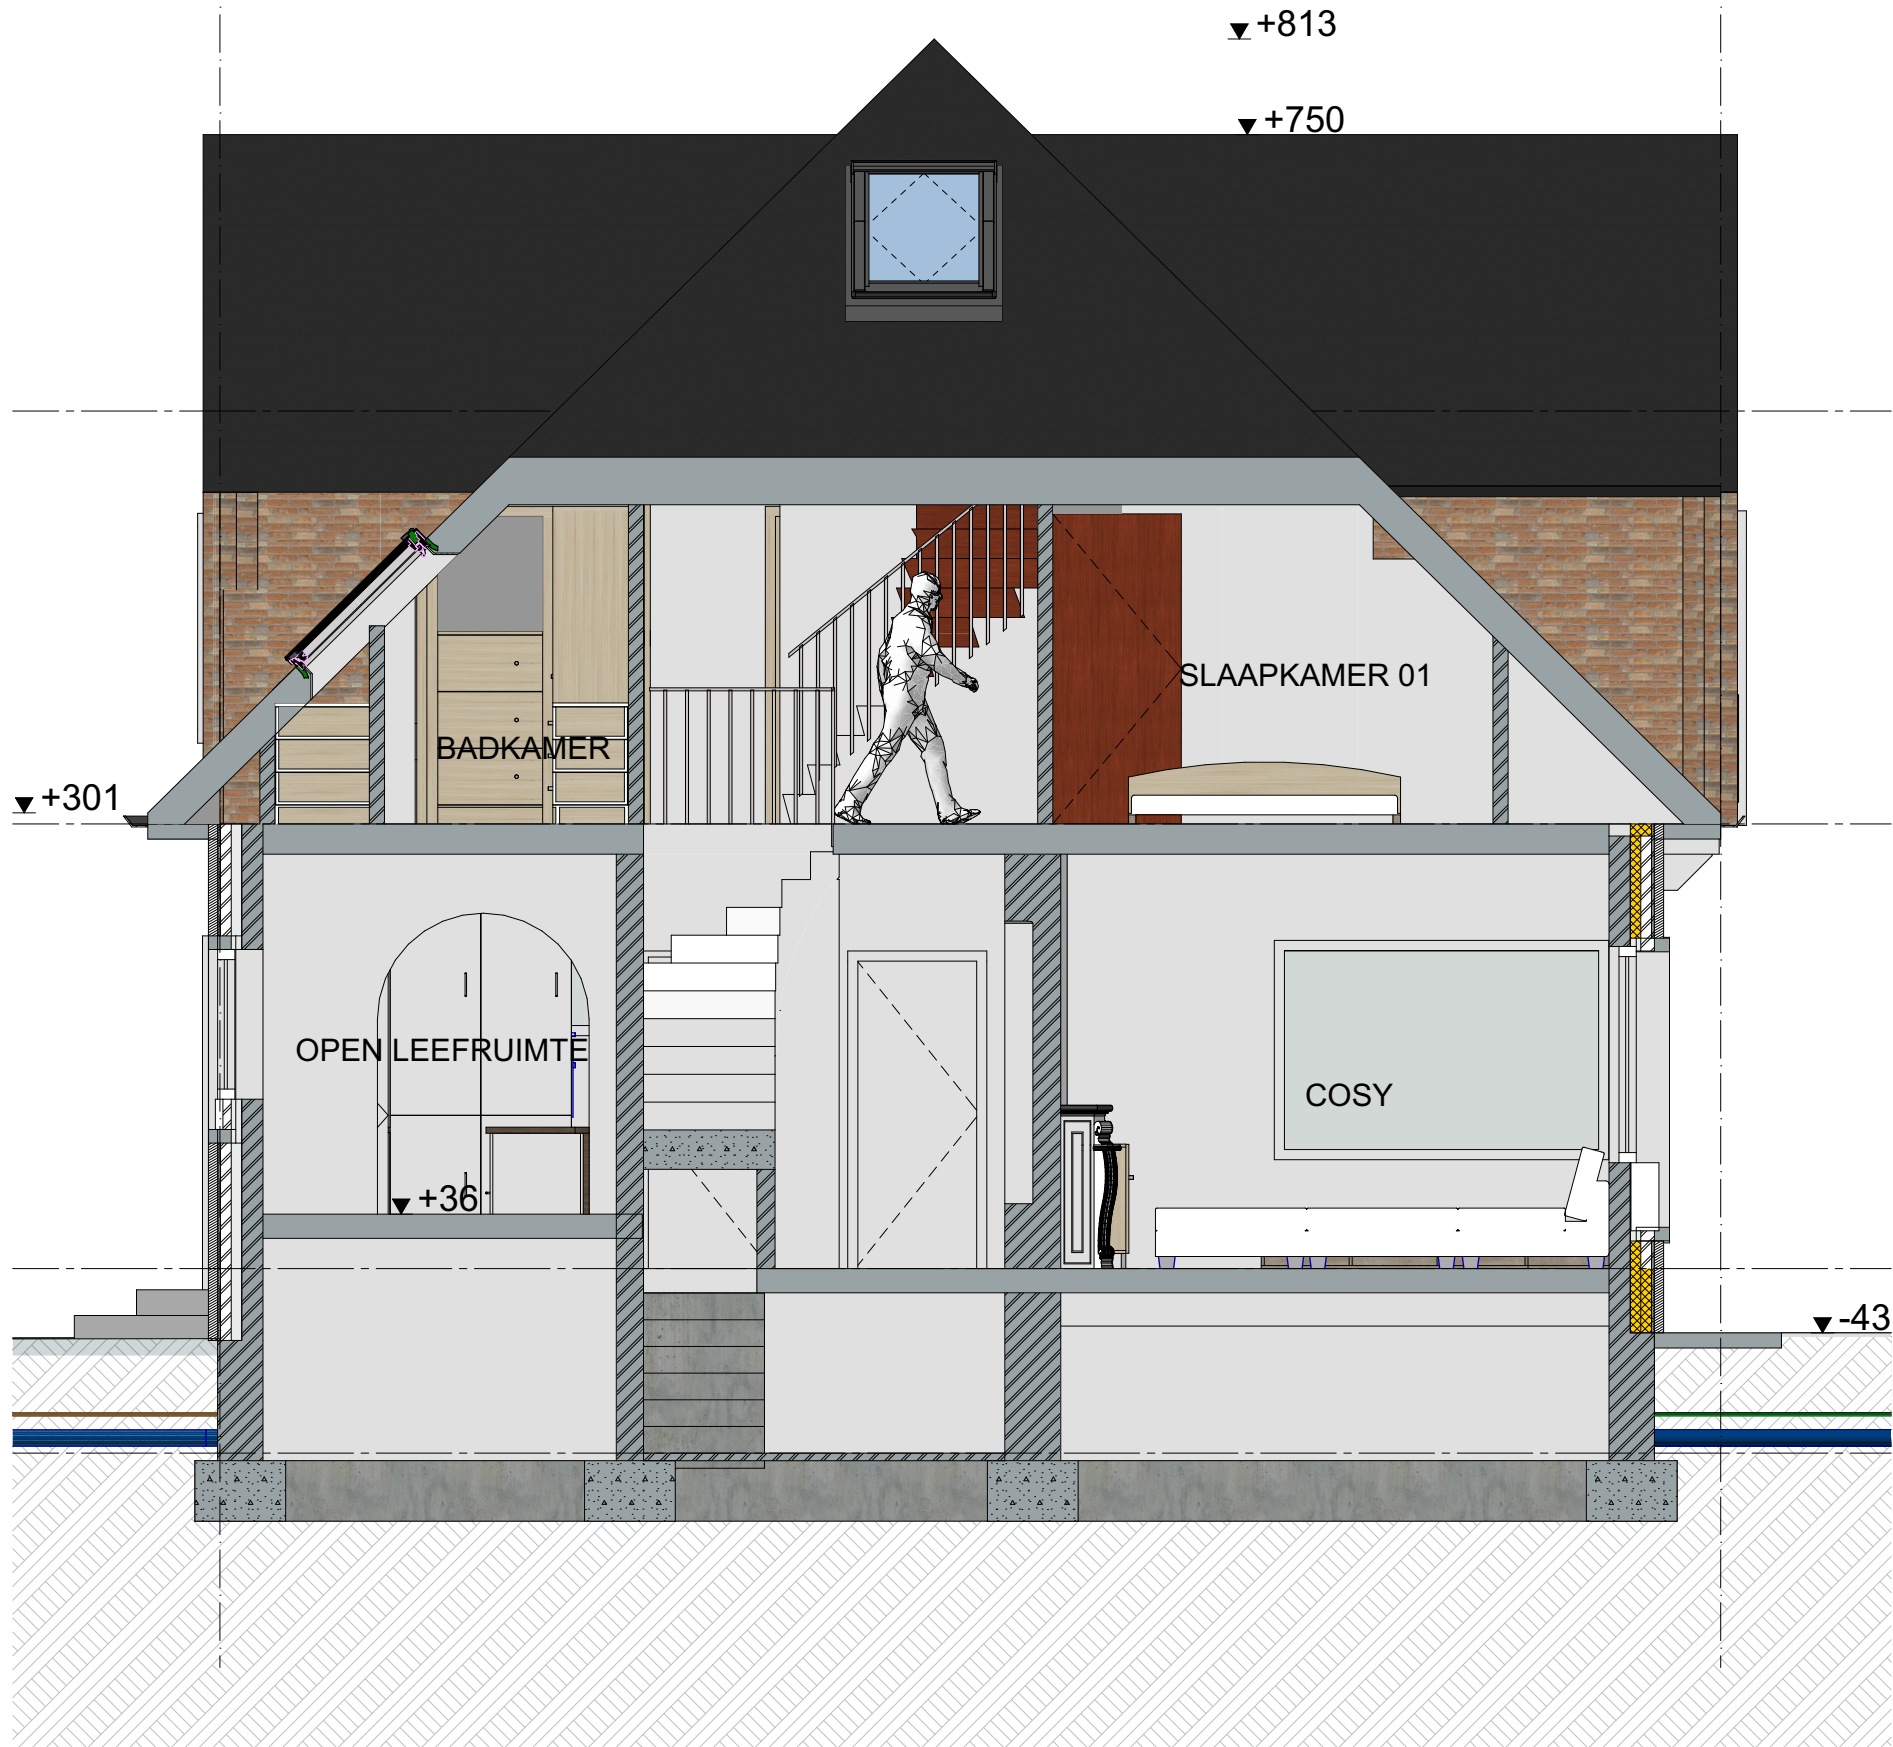

Snede A-A NT

Schaal : 1:50

Maateenheid: Centimeter

EN.ARCHITECTUUR HAZENLAAN 2 - 9032 WONDELGEM - GSM (+32) 479 02 04 12 - BE 1001.516.585	250120 VB VAN OOSTRUM		VERBOUWING VRIJSTAANDE WONING				RevID	WijzID	Wijz. naam	Datum	
	BOUWHEER		Dhr./Mevr. Van Oostrum - Arens Tom - Sophie								
	@ #Client E-mail ####										
	m. #Client Phone Number										
DISCLAIMER Alle plannen zijn eigendom van BEN SCHEPENS architect. Deze mogen niet geheel of gedeeltelijk gereproduceerd worden zonder voorafgaande schriftelijke goedkeuring. Het niet naleven hiervan geeft recht op een schadevergoeding en zal gerechtelijk vervolgd worden.	FACTURATIE		WERFADRES		I Snede A-A NT		Layout ID	Revisie	250120 VB VAN OOSTRUM-BA		
	Emiel Poetoustraat 15,		Emiel Poetoustraat 15		Schaal 1:50						
	9030 Gent		9030 Gent		Datum 02-07- 2023						
	BTW /		Kad. Nr T134R4		Opgemaakt door Ben Schepens						
					FORMAAT A3						