




Voorgevel NT

Schaal : 1:50
Maateenheid: Centimeter

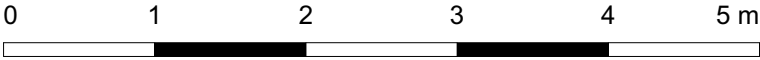

EN.A ARCHITECTUUR HAZENLAAN 2 - 9032 WONDELGEM - GSM (+32) 479 02 04 12 - BE 1001.516.585	250120 VB VAN OOSTRUM		VERBOUWING VRIJSTAANDE WONING				RevID	WijzID	Wijz. naam	Datum
	BOUWHEER									
	Dhr./Mevr. Van Oostrum - Arens Tom - Sophie									
	@ #Client E-mail ####									
	m. #Client Phone Number									
DISCLAIMER Alle plannen zijn eigendom van BEN SCHEPENS architect. Deze mogen niet geheel of gedeeltelijk gereproduceerd worden zonder voorafgaande schriftelijke goedkeuring. Het niet naleven hiervan geeft recht op een schadevergoeding en zal gerechtelijk vervolgd worden.	FACTURATIE		WERFADRES		I Voorgevel NT		Layout ID	Revisie	250120 VB VAN OOSTRUM-BA	
	Emiel Poetoustraat 15, 9030 Gent		Emiel Poetoustraat 15 9030 Gent		Schaal 1:50 Datum 02-07- 2023					
	BTW /		Kad. Nr T134R4		Opgemaakt door Ben Schepens					
					FORMAAT A4					