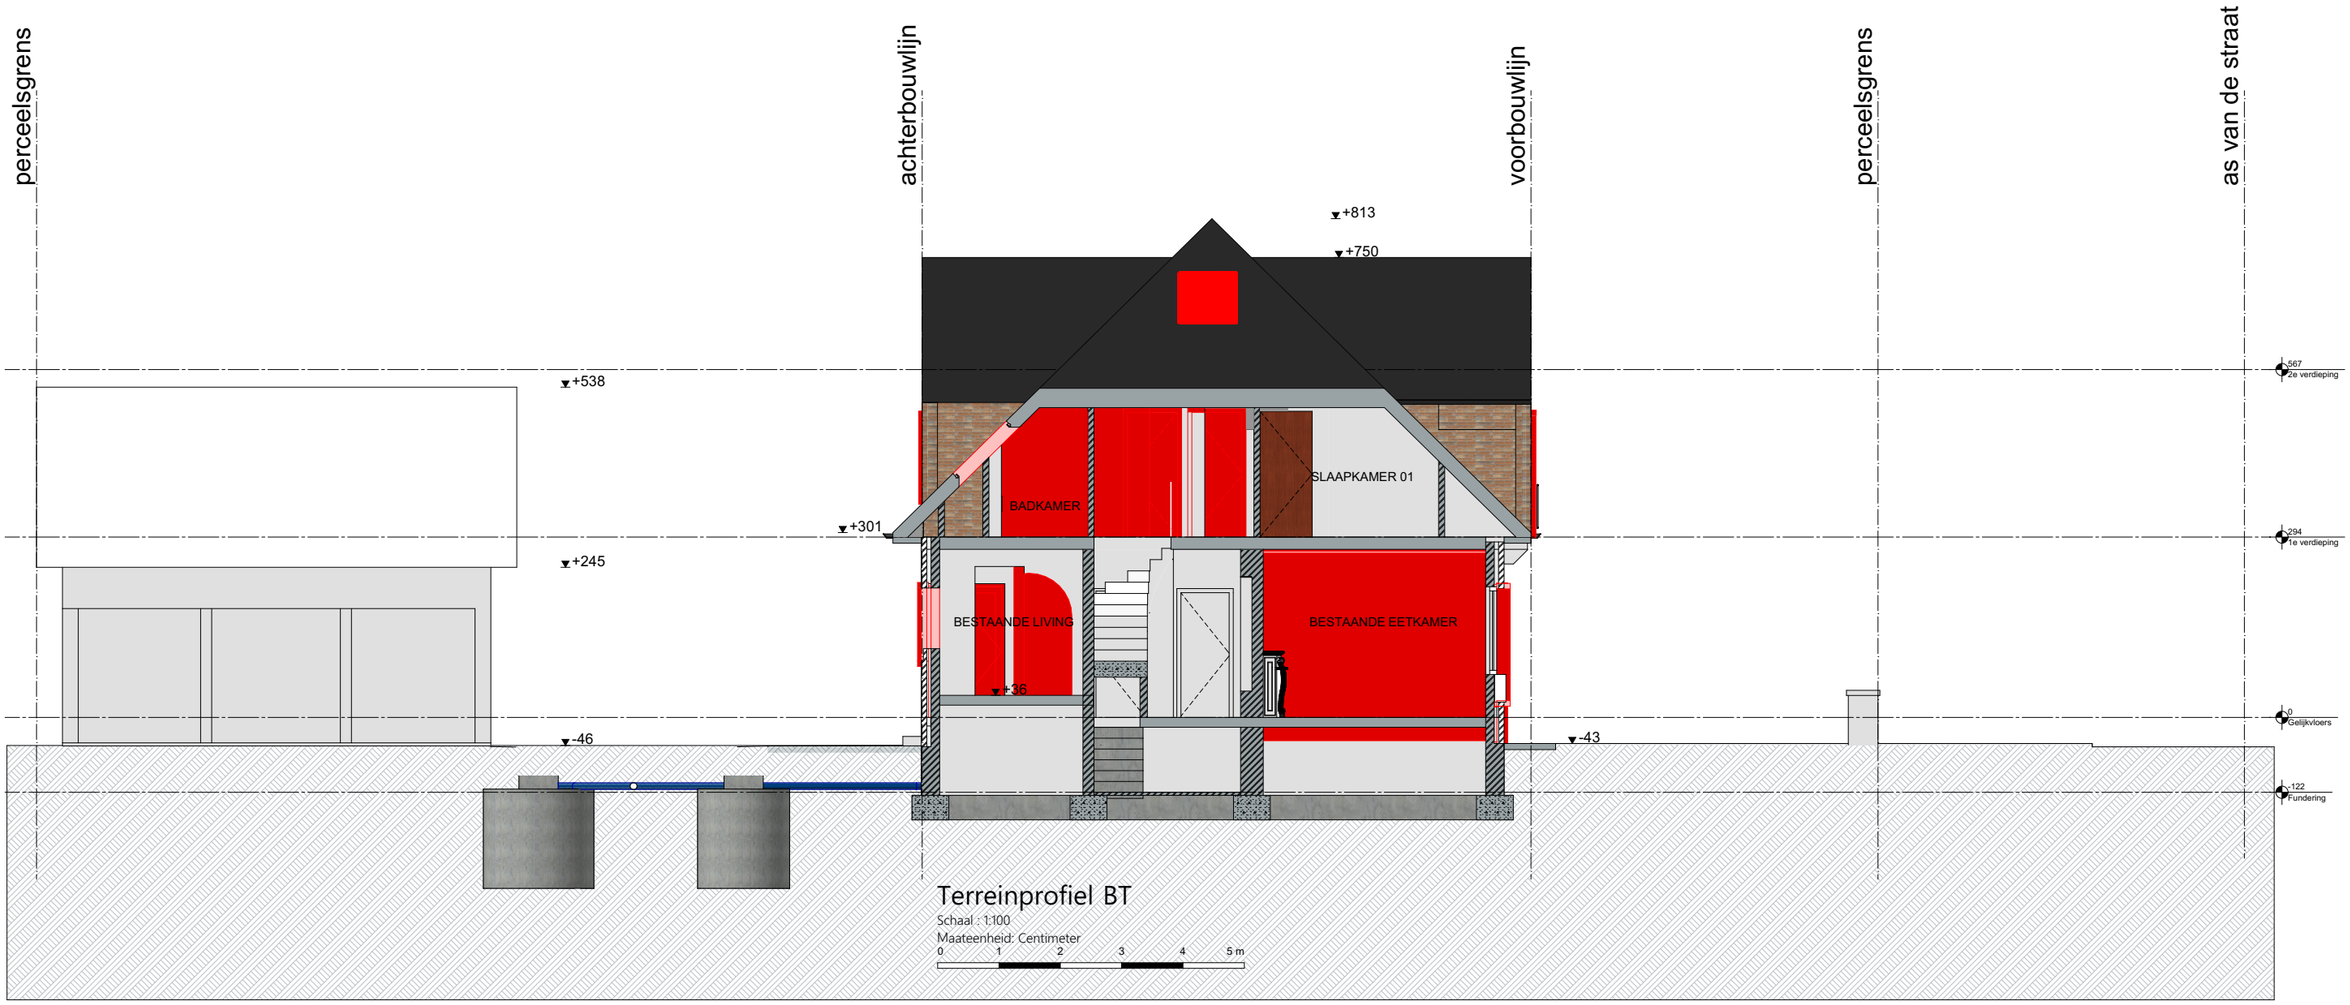



BEN.ARCHITECTUUR
HAZENLAAN 2 - 9032 WONDELGEM - GSM (+32) 479 02 04 12 - BE 1001.516.585


250120 VB VAN OOSTRUM

VERBOUWING VRIJSTAANDE WONING

BOUWHEER
Dhr./Mevr. Van Oostrum - Arens Tom - Sophie

@ #Client E-mail I ####
m. #Client Phone Number

| RevID | WijzID | Wijz. naam | Datum |
|---|---|---|---|
| | | | |


DISCLAIMER
Alle plannen zijn eigendom van BEN SCHEPENS architect.
Deze mogen niet geheel of gedeeltelijk gereproduceerd worden zonder voorafgaande schriftelijke goedkeuring.
Het niet naleven hiervan geeft recht op een schadevergoeding en zal gerechtelijk vervolgd worden.


| FACTURATIE | WERFADRES |
|---|---|
| Emiel Poetoustraat 15, | Emiel Poetoustraat 15 |
| 9030 Gent | 9030 Gent |
| BTW / | Kad. Nr T134R4 |

I Terreinprofiel BT

Schaal 1:100
Datum 02-07- 2023
Opgemaakt door **Ben Schepens**
FORMAAT A4

Layout ID 02

Revisie

**250120 VB VAN OOSTRUM-BA**