


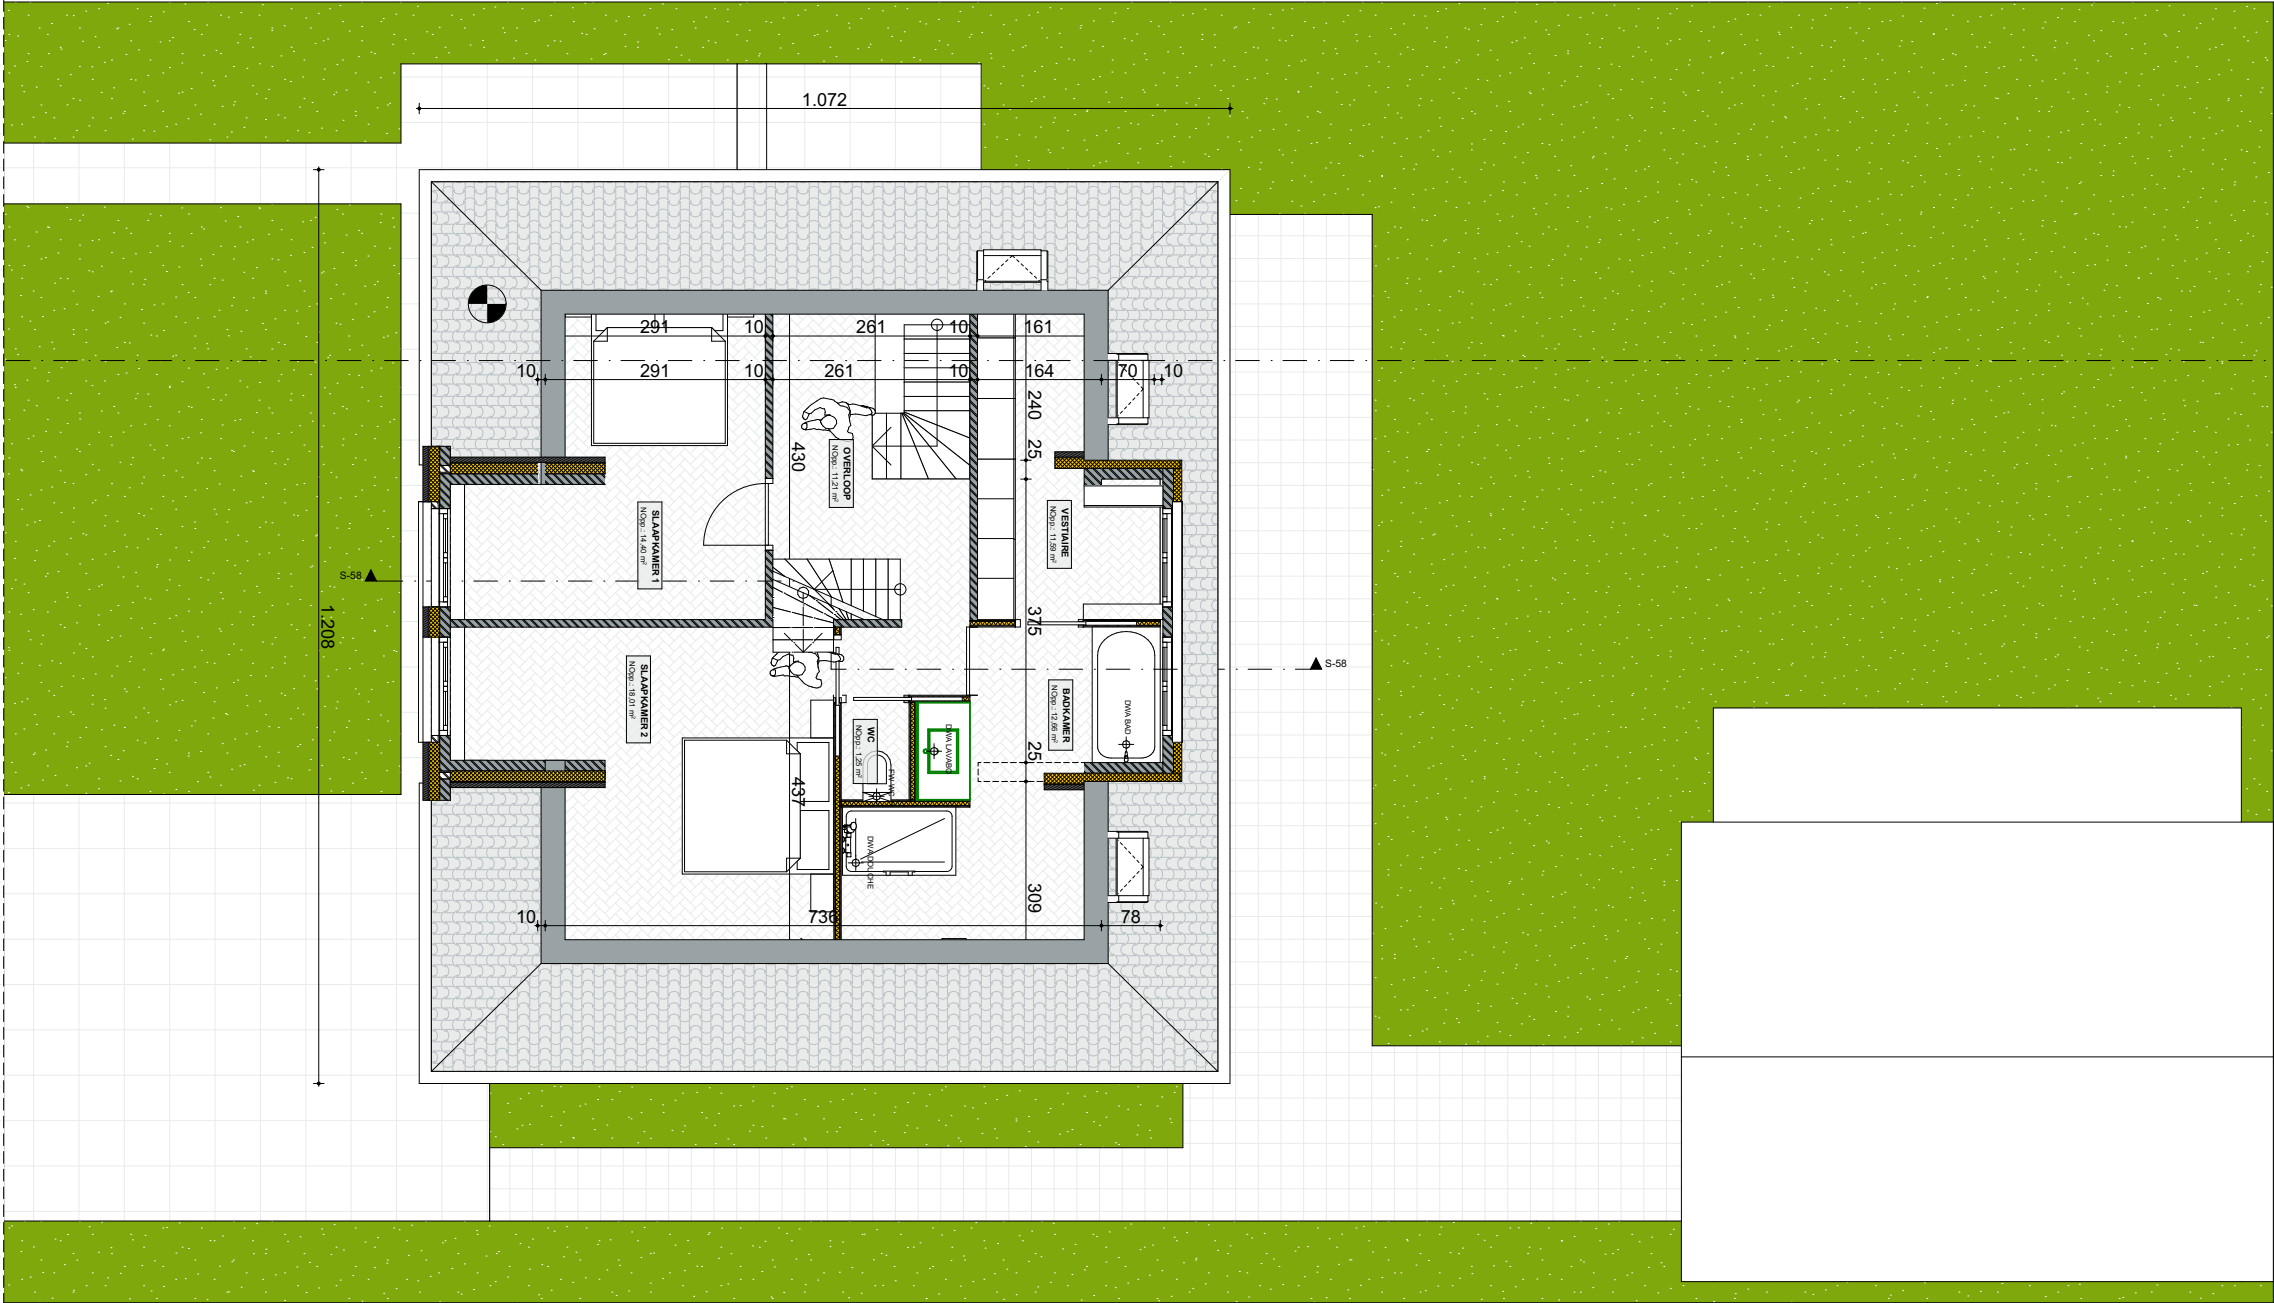

1e verdieping NT
Schaal : 1:100
Maateenheid: Centimeter



EN.ARCHITECTUUR
HAZENLAAN 2 - 9032 WONDELGEM - GSM (+32) 479 02 04 12 - BE 1001.516.585

DISCLAIMER
Alle plannen zijn eigendom van BEN SCHEPENS architect.
Deze mogen niet geheel of gedeeltelijk gereproduceerd worden zonder voorafgaande schriftelijke goedkeuring.
Het niet naleven hiervan geeft recht op een schadevergoeding en zal gerechtelijk vervolgd worden.

250120 VB VAN OOSTRUM
BOUWHEER
Dhr./Mevr. Van Oostrum - Arens Tom - Sophie
@ #Client E-mail I #####
m. #Client Phone Number

FACTURATIE
Emiel Poetoustraat 15,
9030 Gent
BTW /

VERBOUWING VRIJSTAANDE WONING

WERFADRES
Emiel Poetoustraat 15
9030 Gent
Kad. Nr T134R4

I 1e verdieping NT
Schaal 1:100
Datum 02-07- 2023

Opgemaakt door Ben Schepens

FORMAAT A4

Layout ID
05

Revisie

RevID	WijzID	Wijz. naam	Datum

250120 VB VAN OOSTRUM-BA