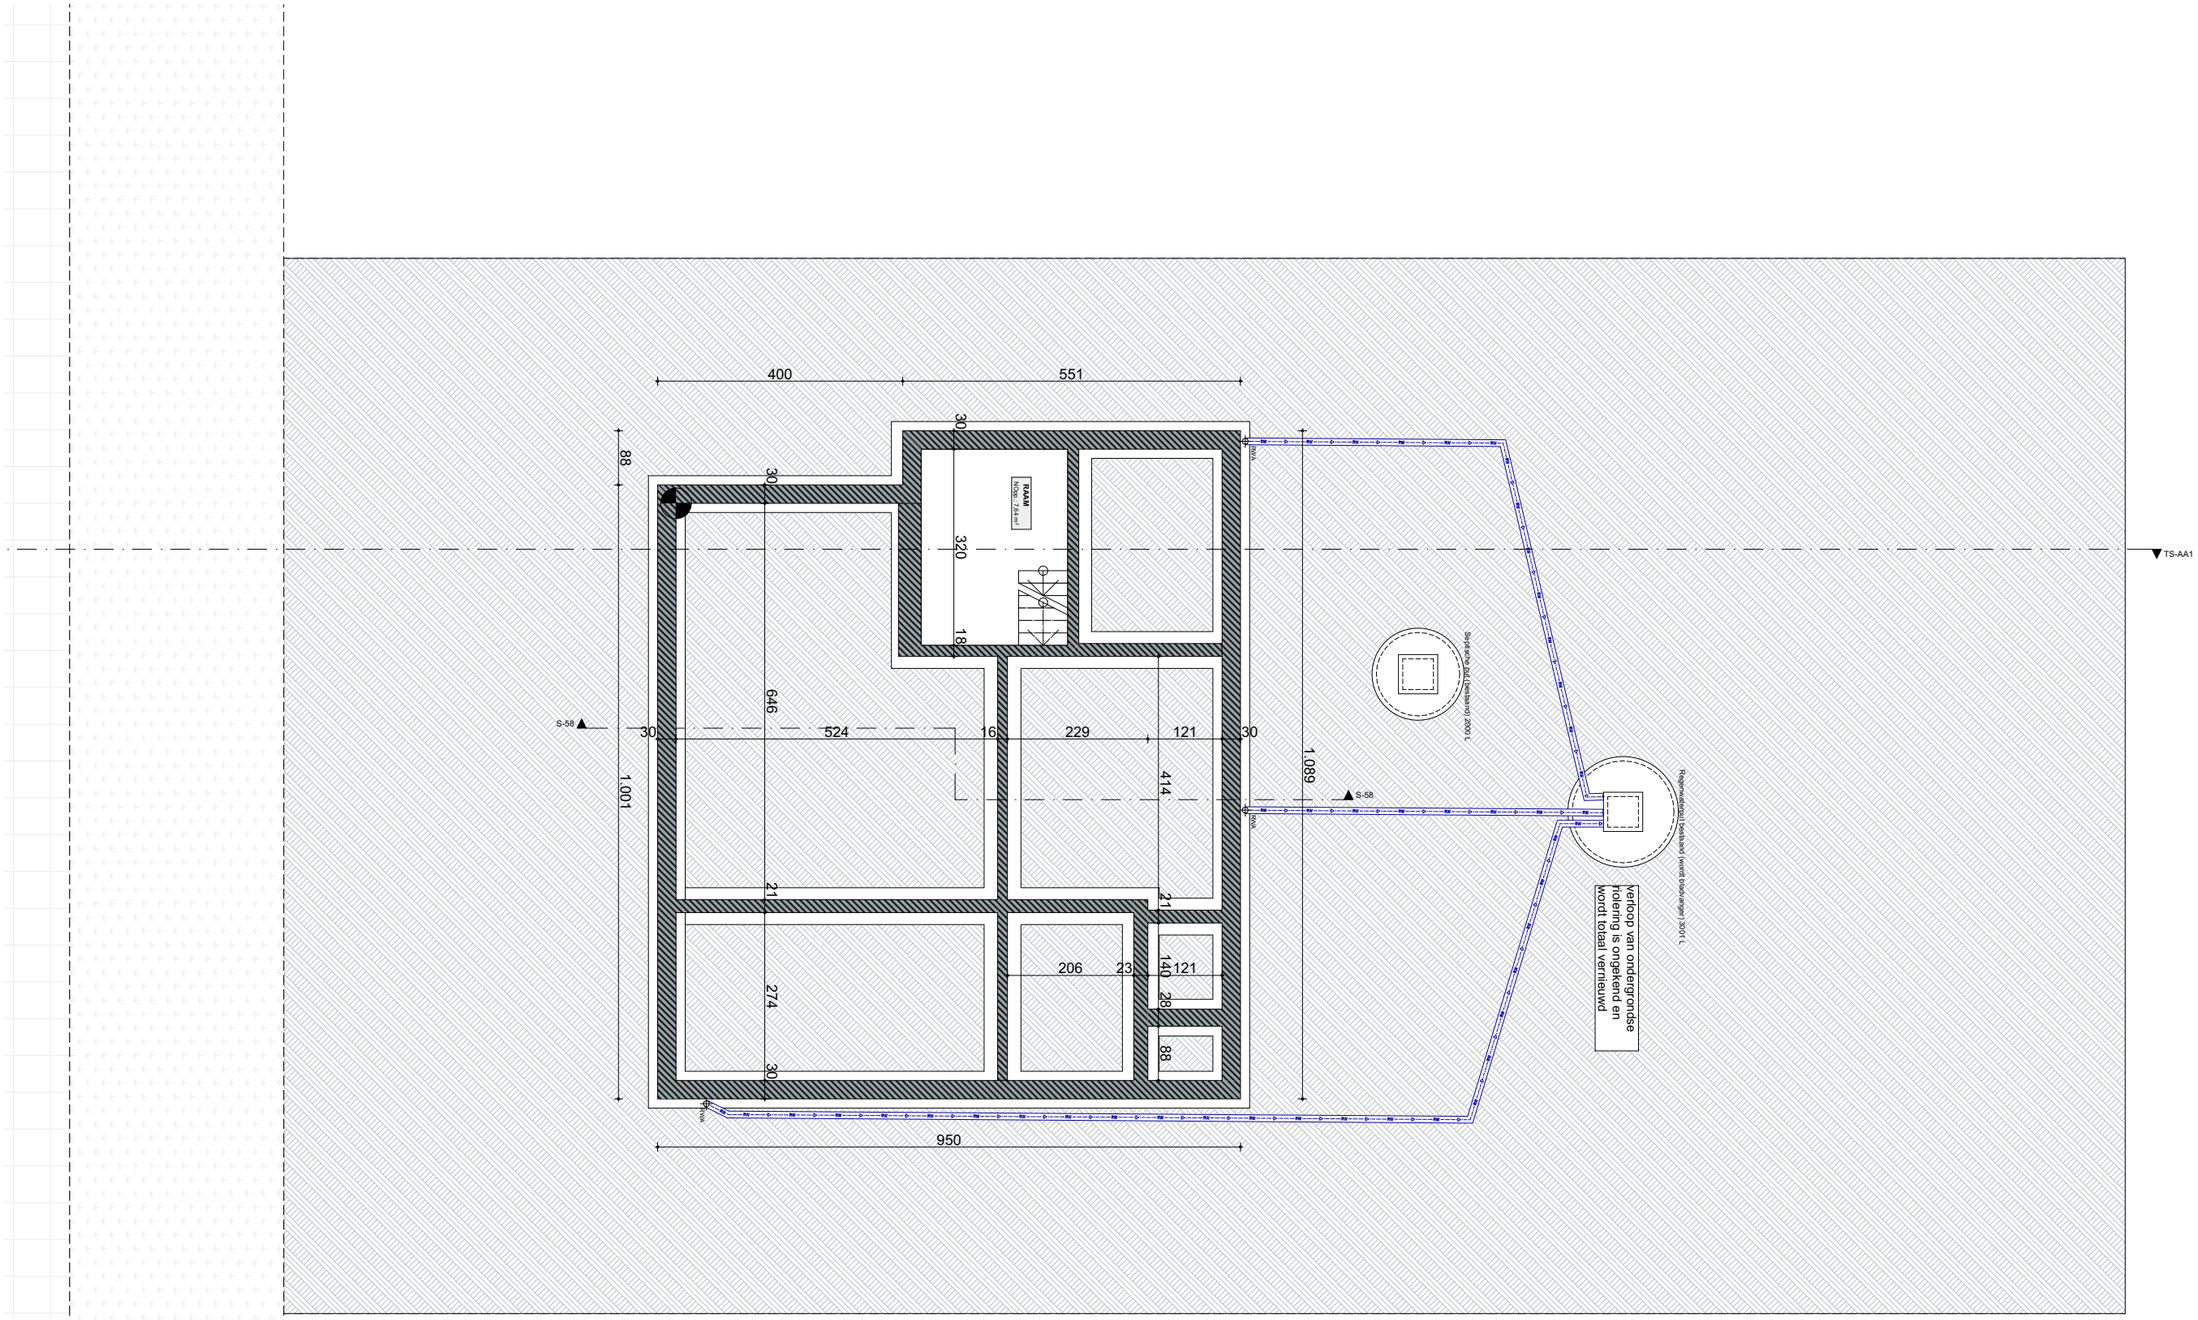

Fundering- riolering BT

Schaal : 1:100

Maateenheid: Centimeter

0 1 2 3 4 5 m

N

BEN.ARCHITECTUUR

HAZENLAAN 2 - 9032 WONDELGEM - GSM (+32) 479 02 04 12 - BE 1001.516.585

250120 VB VAN OOSTRUM

VERBOUWING VRIJSTAANDE WONING

BOUWHEER

Dhr./Mevr. Van Oostrum - Arens Tom - Sophie

@ #Client E-mail I ####

m. #Client Phone Number

RevID	WijzID	Wijz. naam	Datum

DISCLAIMER

Alle plannen zijn eigendom van BEN SCHEPENS architect.

Deze mogen niet geheel of gedeeltelijk gereproduceerd worden zonder voorafgaande schriftelijke goedkeuring.

Het niet naleven hiervan geeft recht op een schadevergoeding en zal gerechtelijk vervolgd worden.

FACTURATIE	WERFADRES
Emiel Poetoustraat 15,	Emiel Poetoustraat 15
9030 Gent	9030 Gent
BTW /	Kad. Nr T134R4

I Fundering- riolering BT

Schaal 1:100

Datum 02-07- 2023

Opgemaakt door Ben Schepens

FORMAAT A4

Layout ID 03

Revisie

250120 VB VAN OOSTRUM-BA