


ZIE BIJZONDERE VOORWAARDE(N)

Geen wijzigingen aan bestaande beplantingen.
In de voor- en zijtuinen bevinden zich bestaande
paden en opritten.
Deze worden niet gewijzigd.
Het terras achteraan wordt uitgebreid, tot een
oppervlakte van 80m², incl pad op de zijkant.

Bestaande terreinprofiel wordt niet gewijzigd.
Het terrein is zo goed als vlak.

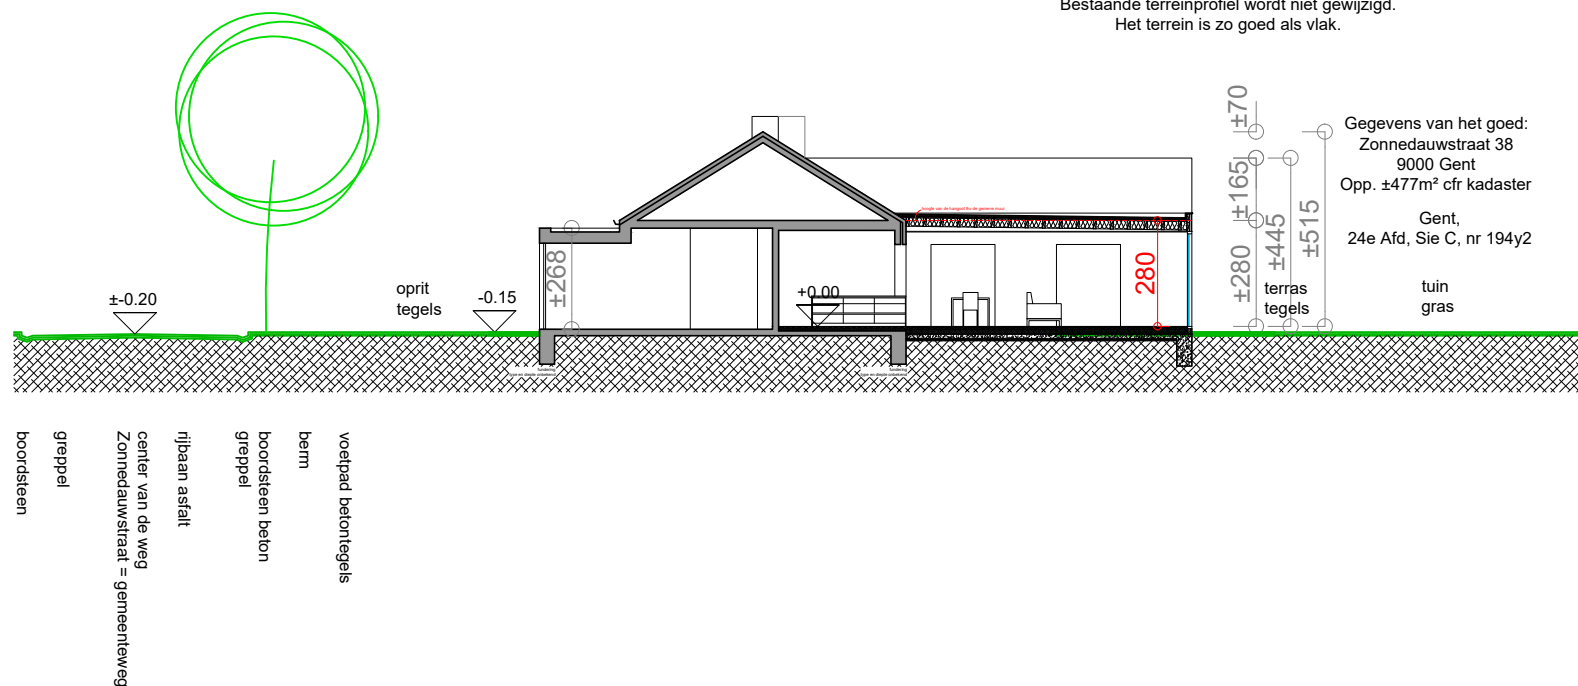

TIM GHEYSEN bv

Nederbosstraat 36
9810 Eke
BE 0970 765 774

T +32 9 336 29 70
M +32 498 30 47 61
info@timgheysen.be

TERREINSNEDE nieuwe toestand schaal 1/200

afmetingen zijn benaderend en moeten nog worden nagemeten



07/07/2025

Kim Jolie
Zonnedaauwstraat 38 - 9000 Gent