



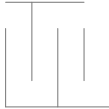

VERKLARING GEWESTELIJKE
VERORDENING HEMELWATER

- Oppervlakte van het terrein: ±477m²
- Bestaande dakopp: ±141m²
- Bestaande verhardingen: ±88m² ->
 - noodzakelijke oprit: 15m²
 - noodzakelijk toegangspad: 12m²
 - overige (tuinpaden/terrassen): 61m²

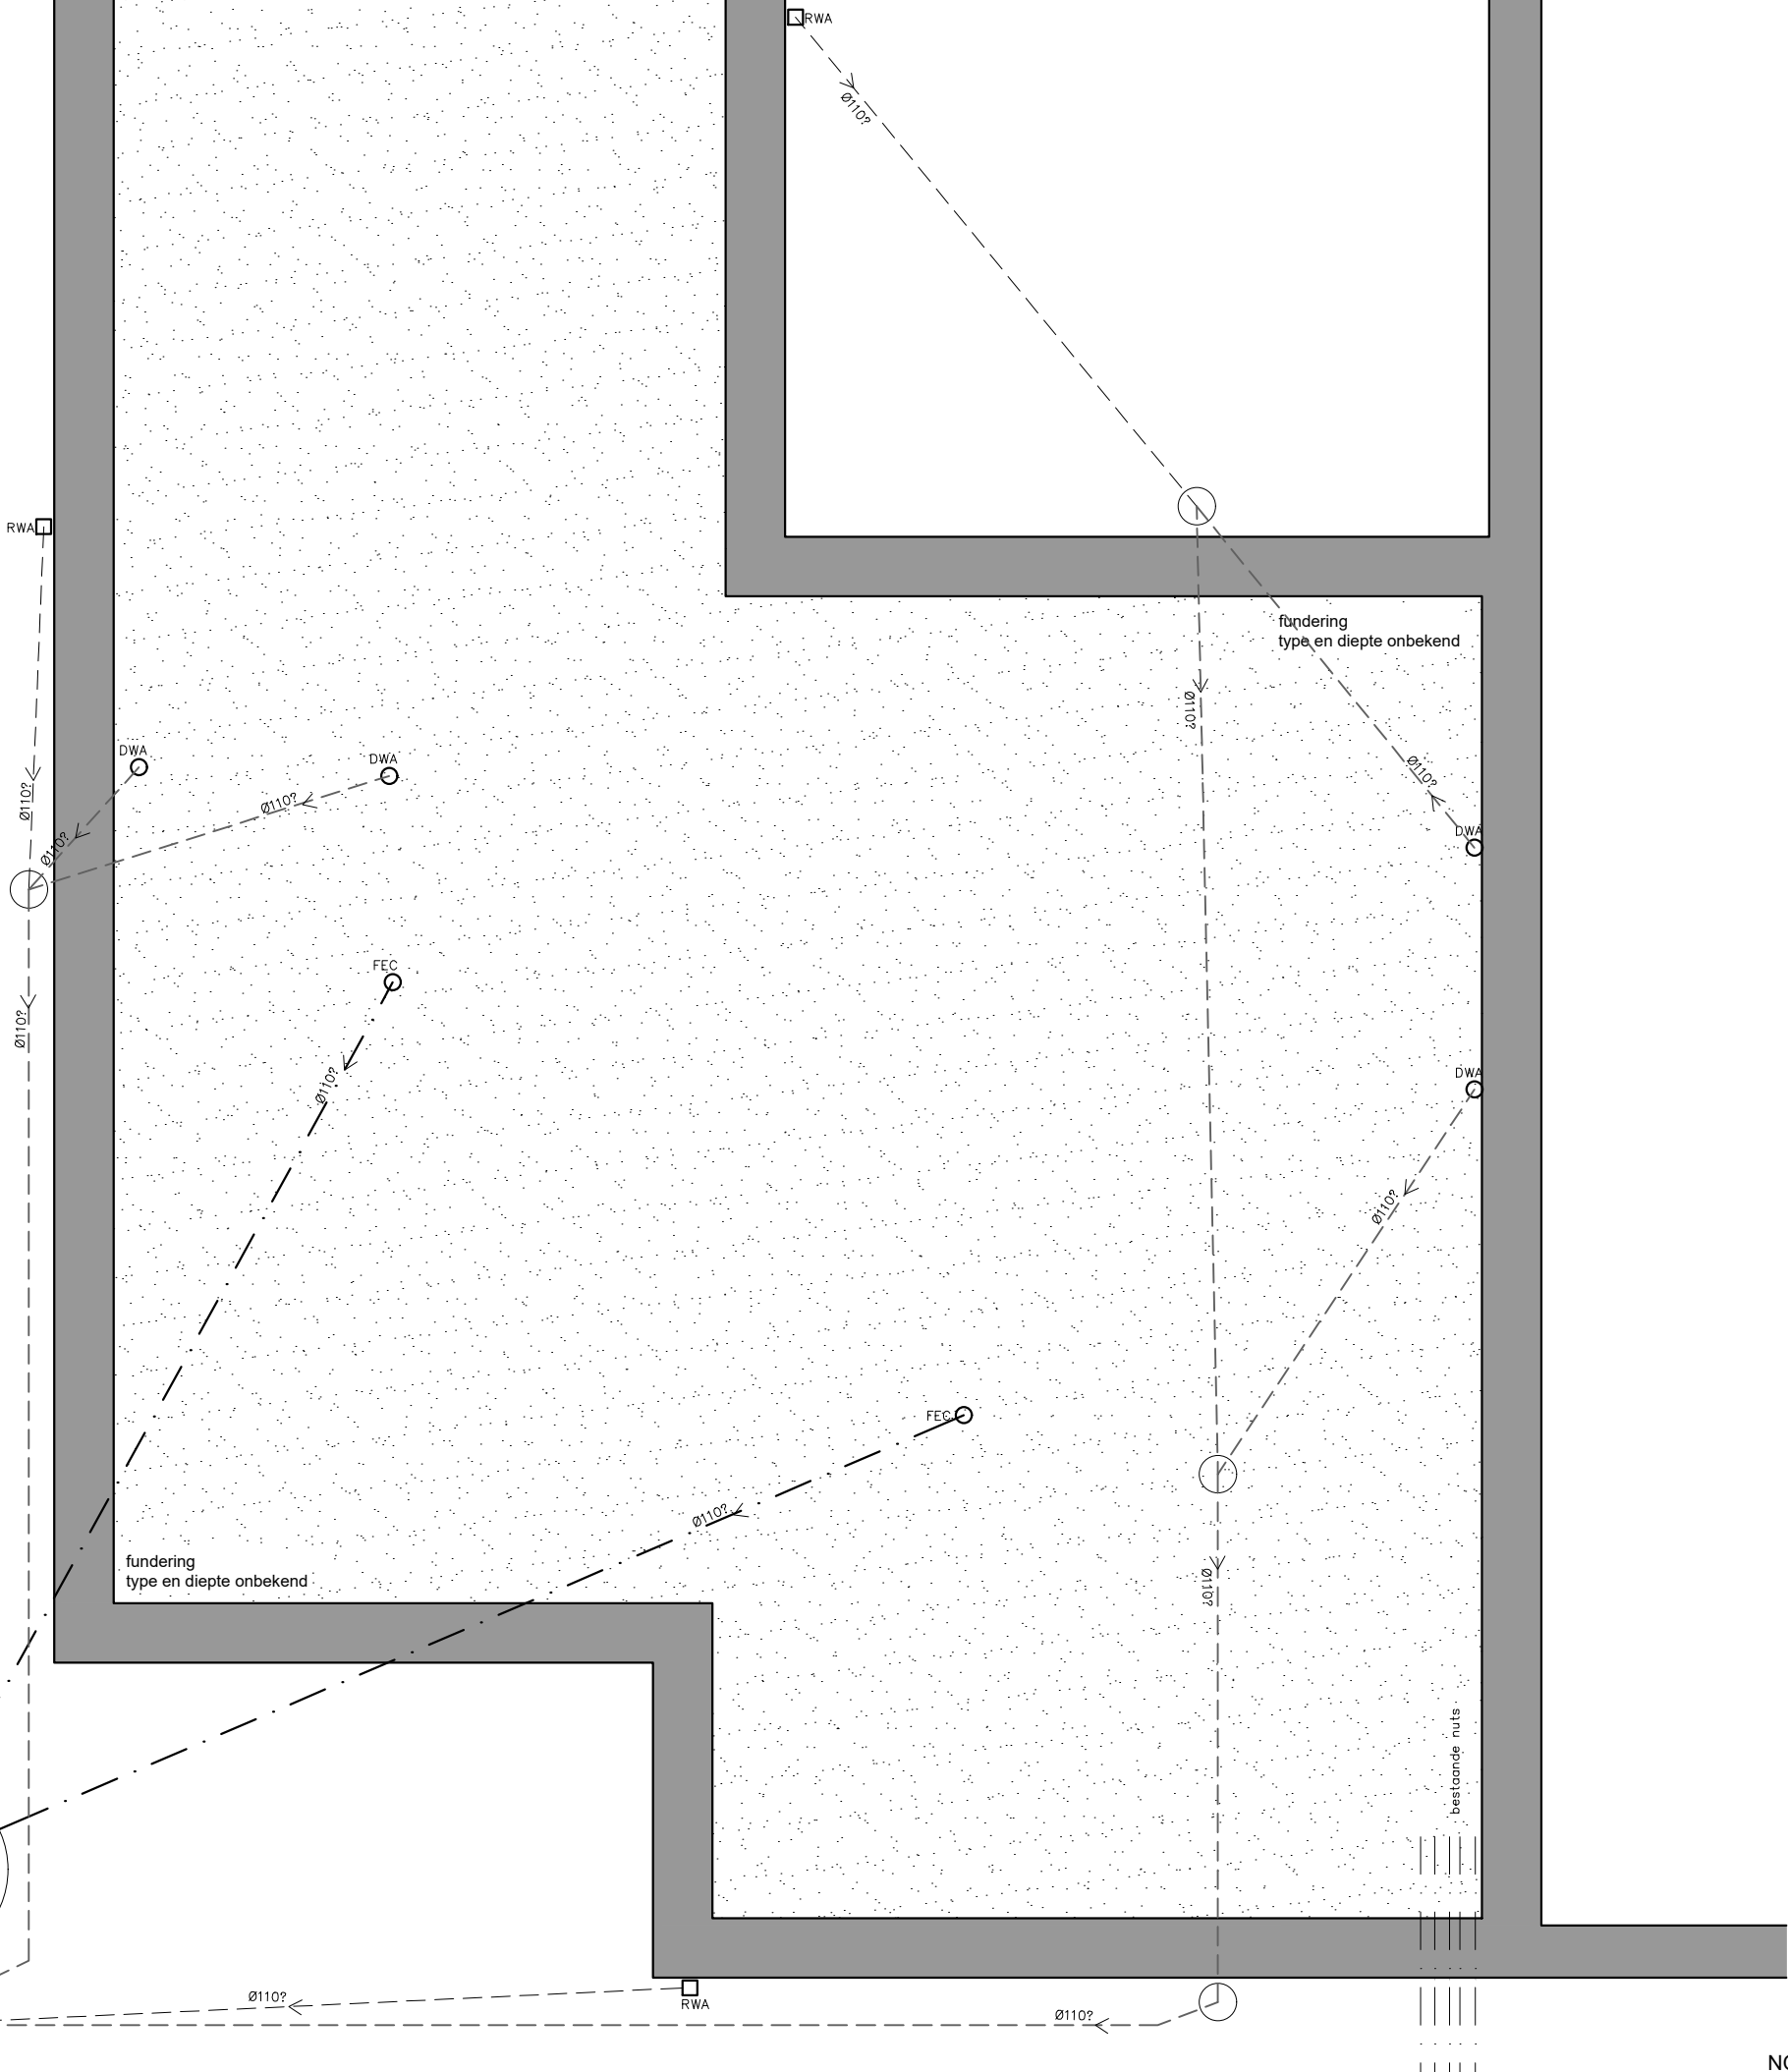

TIM GHEYSEN bv


Nederbosstraat 36
9810 Eke
BE 0970 765 774

T +32 9 336 29 70
M +32 498 30 47 61
info@timgheysen.be

Niveau -1 bestaande toestand schaal 1/50

afmetingen zijn benaderend en moeten nog worden nagemeten

0m 1m 2m

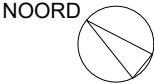

14/08/2025

Kim Jolie
Zonnedaauwstraat 38 - 9000 Gent