

ZIE BIJZONDERE VOORWAARDE(N)

Gent,
24e Afd, Sie C, nr 197e2

Geen wijzigingen aan bestaande beplantingen.
In de voor- en zijtuinen bevinden zich bestaande
paden en opritten.

Deze worden niet gewijzigd.

Het terras achteraan wordt uitgebreid, tot een oppervlakte van 80m², incl pad op de zijkant.

Bestaande terreinprofiel wordt niet gewijzigd
Het terrein is zo goed als vlak.

Gent,
24e Afd, Sie C, nr 197f2

Gent,
24e Afd, Sie C, nr 194m



tuin
gras

Gegevens van het goed:
Zonnedauwstraat 38
9000 Gent
Opp. ±477m² cfr kadastral

Gent,
24e Afd, Sie C, nr 194y2

Gent,
24e Afd, Sie C, nr 194|2

Gent,
24e Afd, Sie C, nr 194x2

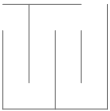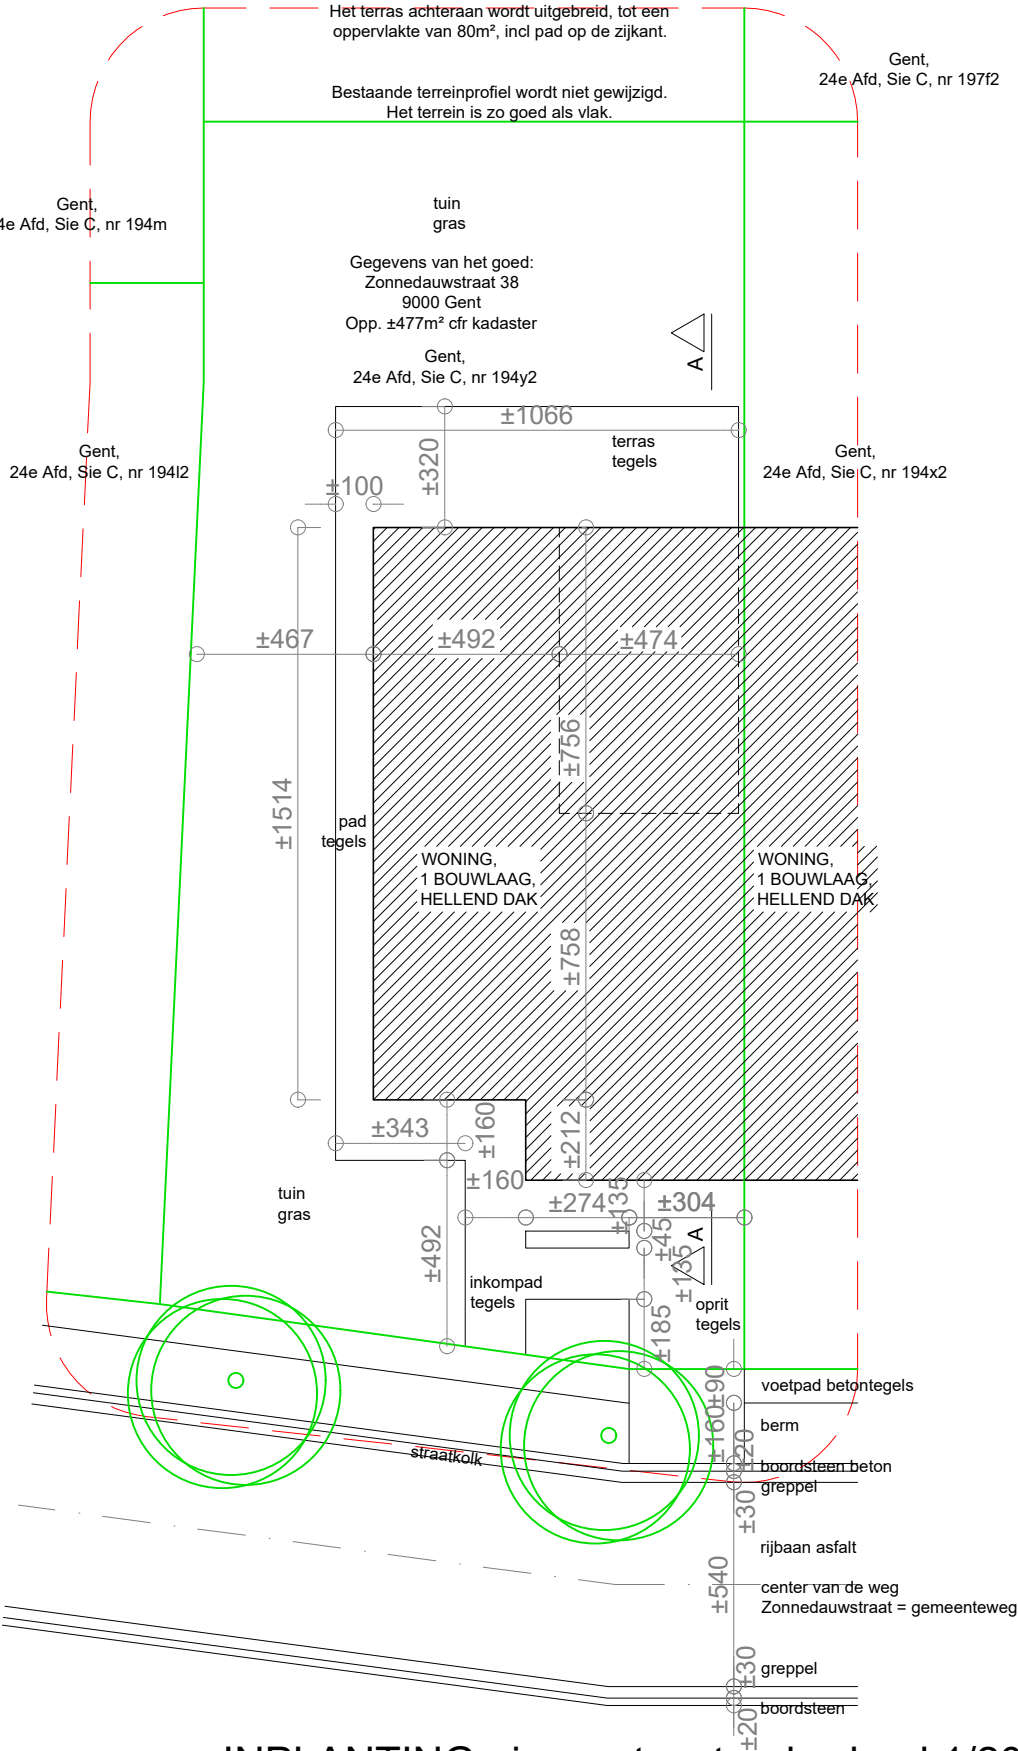

TIM GHEYSEN bv

Nederbosstraat 36
9810 Eke
BE 0970 765 774

T +32 9 336 29 70
M +32 498 30 47 61
info@timgheysen.be

INPLANTING nieuwe toestand schaal 1/200

afmetingen zijn benaderend en moeten nog worden nagemeten

NOORD



2m

07/07/2025

Kim Jolie
Zonnedaauwstraat 38 - 9000 Gent