


ZIE BIJZONDERE
VOORWAARDE(N)

- 1 metselwerk, bruin, gevoegd
- 2 pannen, anthraciet
- 3 schrijnwerk, hout, wit geschilderd
- 4 sierelement beton
- 5 houten gevelbekleding, naturel

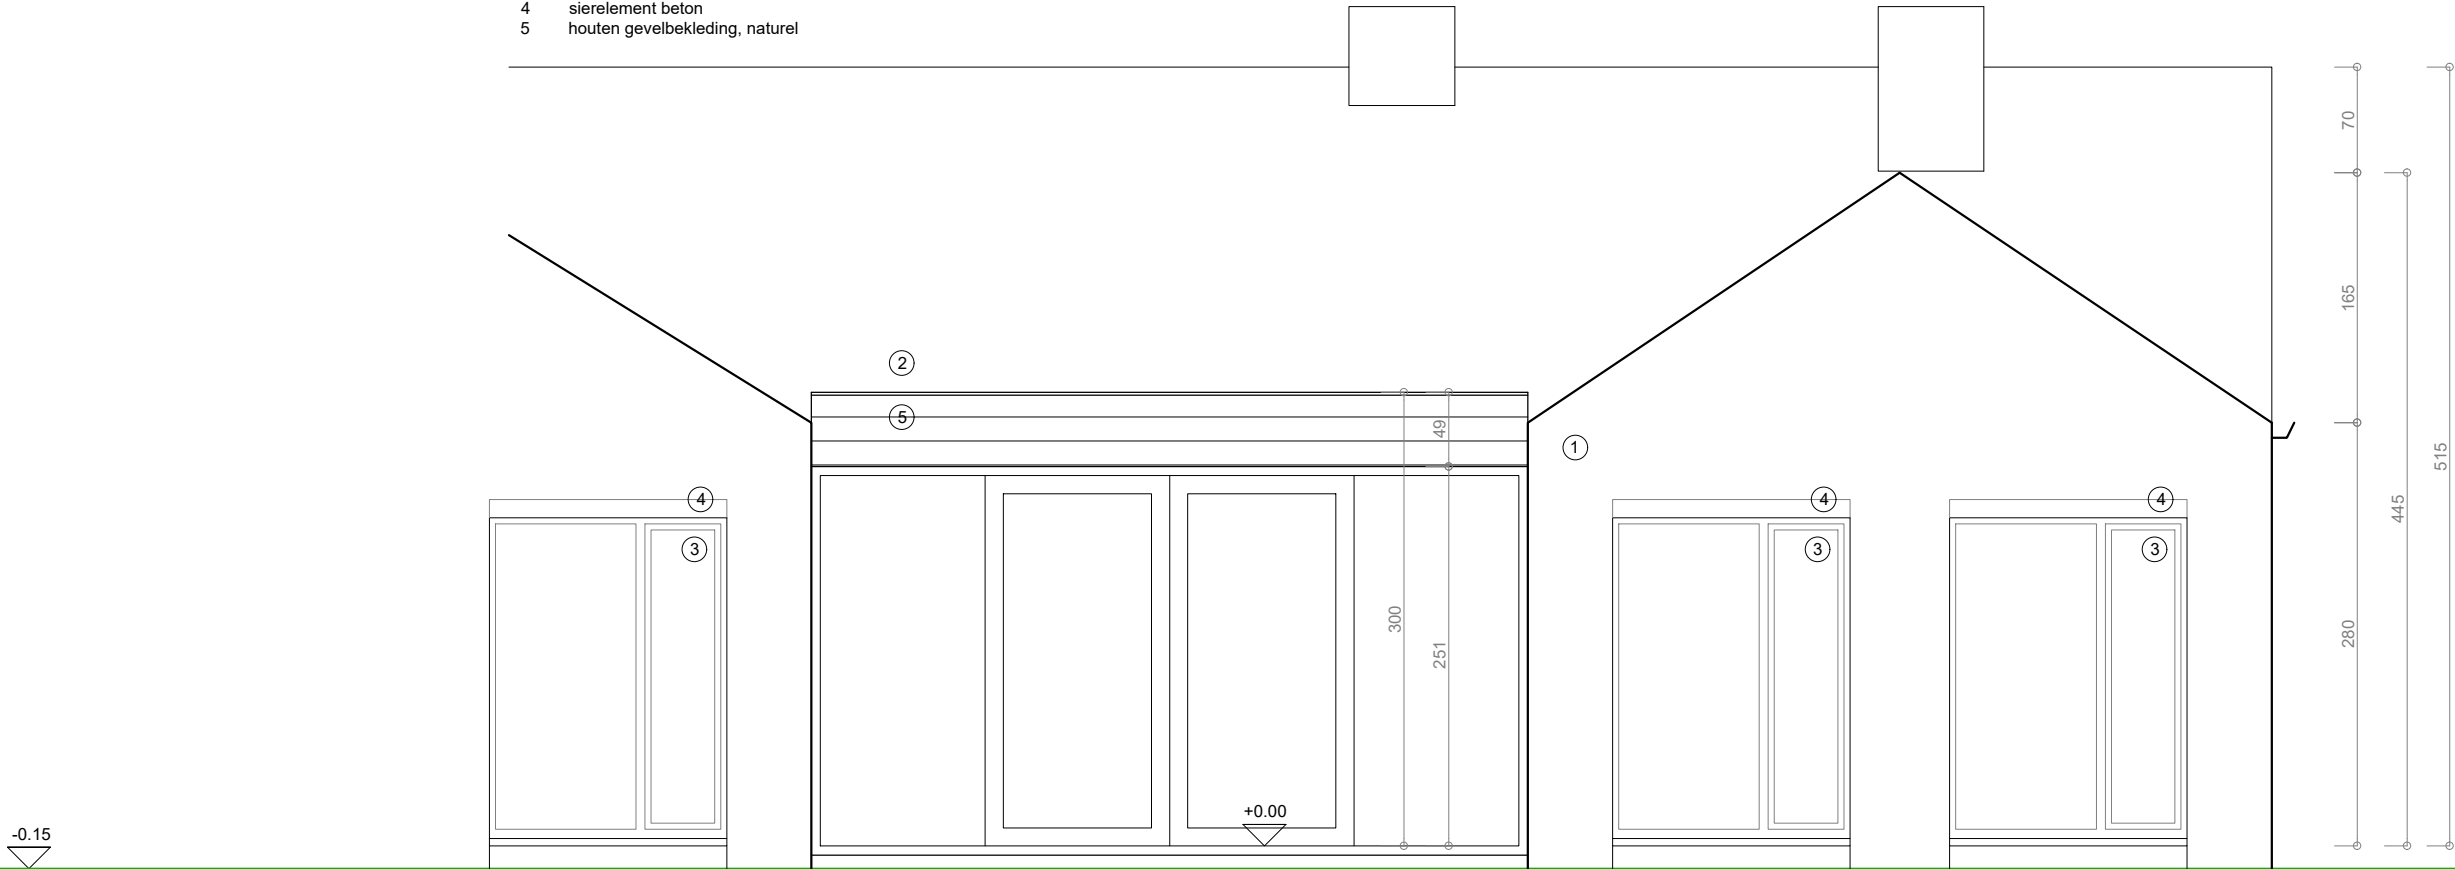

TIM GHEYSEN bv

Nederbosstraat 36
9810 Eke
BE 0970 765 774
T +32 9 336 29 70
M +32 498 30 47 61
info@timgheysen.be

Zijgevel nieuwe toestand schaal 1/50

afmetingen zijn benaderend en moeten nog worden nagemeten

0m 1m 2m

07/07/2025
Kim Jolie
Zonnedauwstraat 38 - 9000 Gent