ZIE BIJZONDERE VOORWAARDE(N)

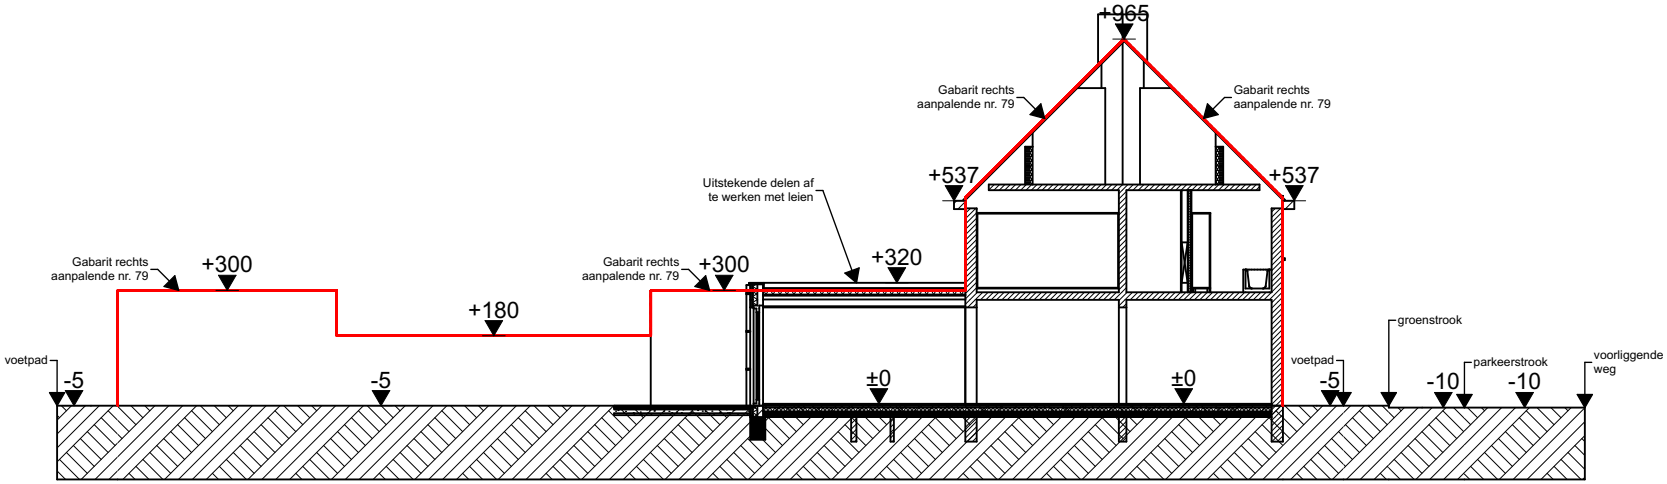

0 10 20 m

woning Goedertier	Terreinprofiel rechts 1:200	architectwimvandenberge bvba