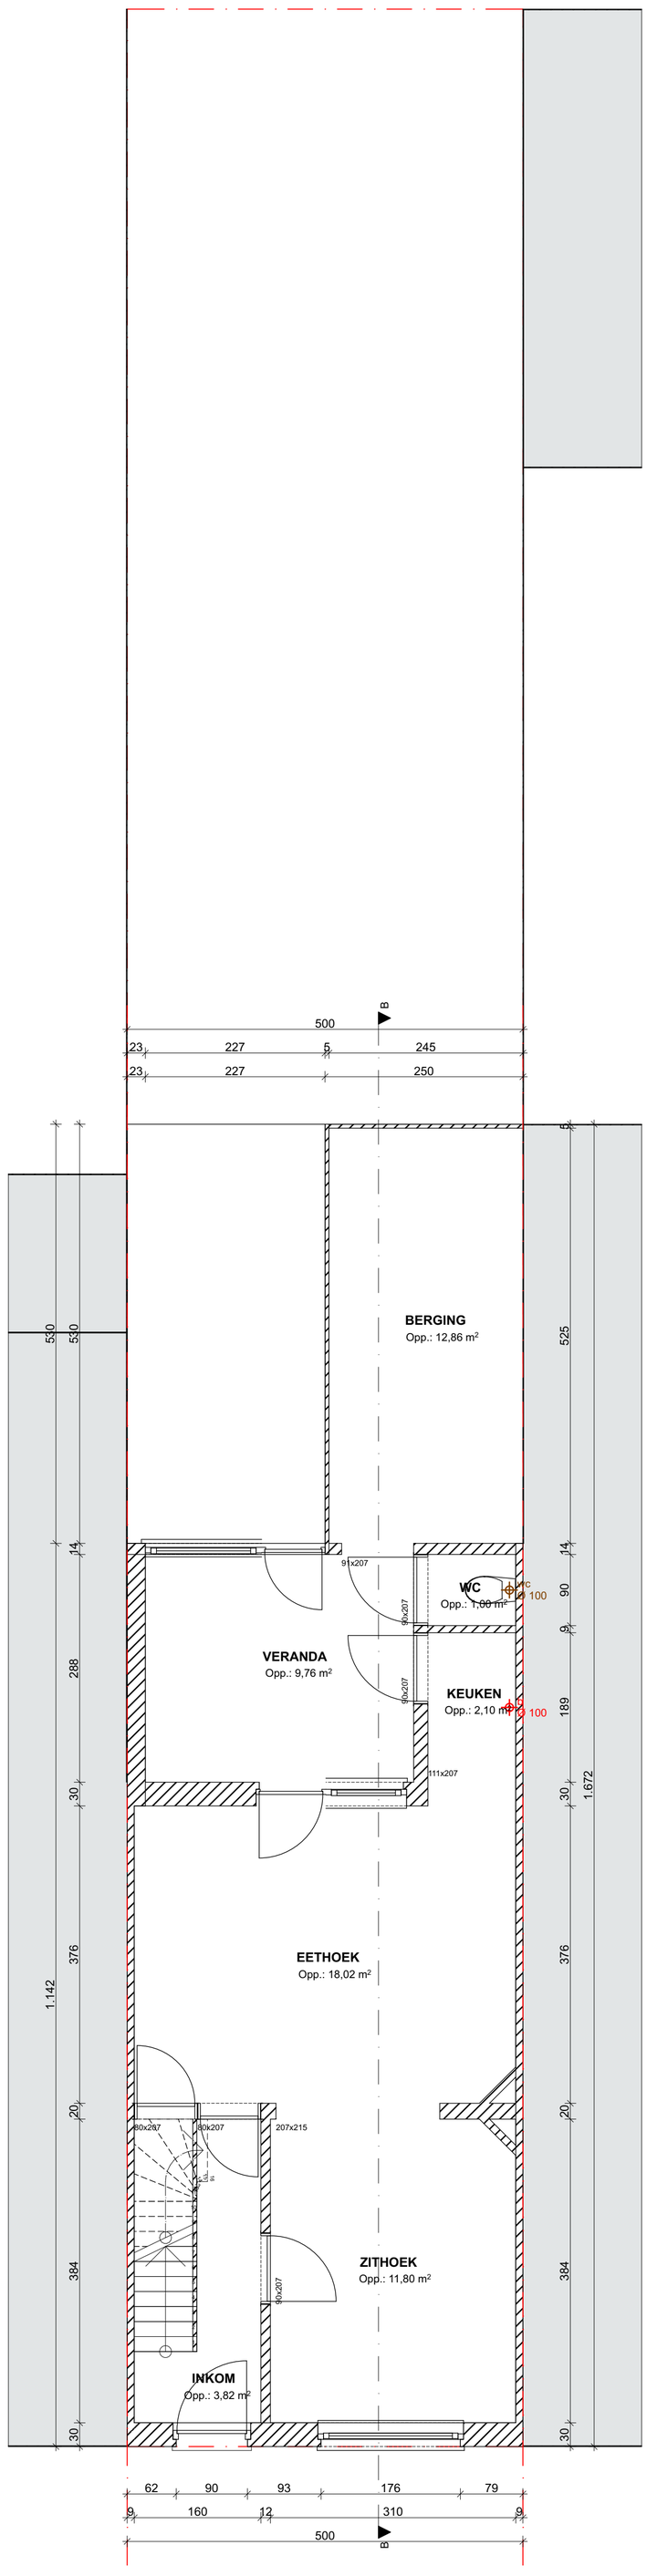

woning Goedertier

0 1 2 3 4 5 m

Nivo +00
1:50

architectwimvandenberge