

MATERIAALLIJST


- 1

Gevelmetselwerk - rood-bruin genuanceerd
- 2

Kleidakpannen - natuurrood
- 3

Buitenschrijnwerk pvc - wit
- 4

Dorpel blauwe hardsteen

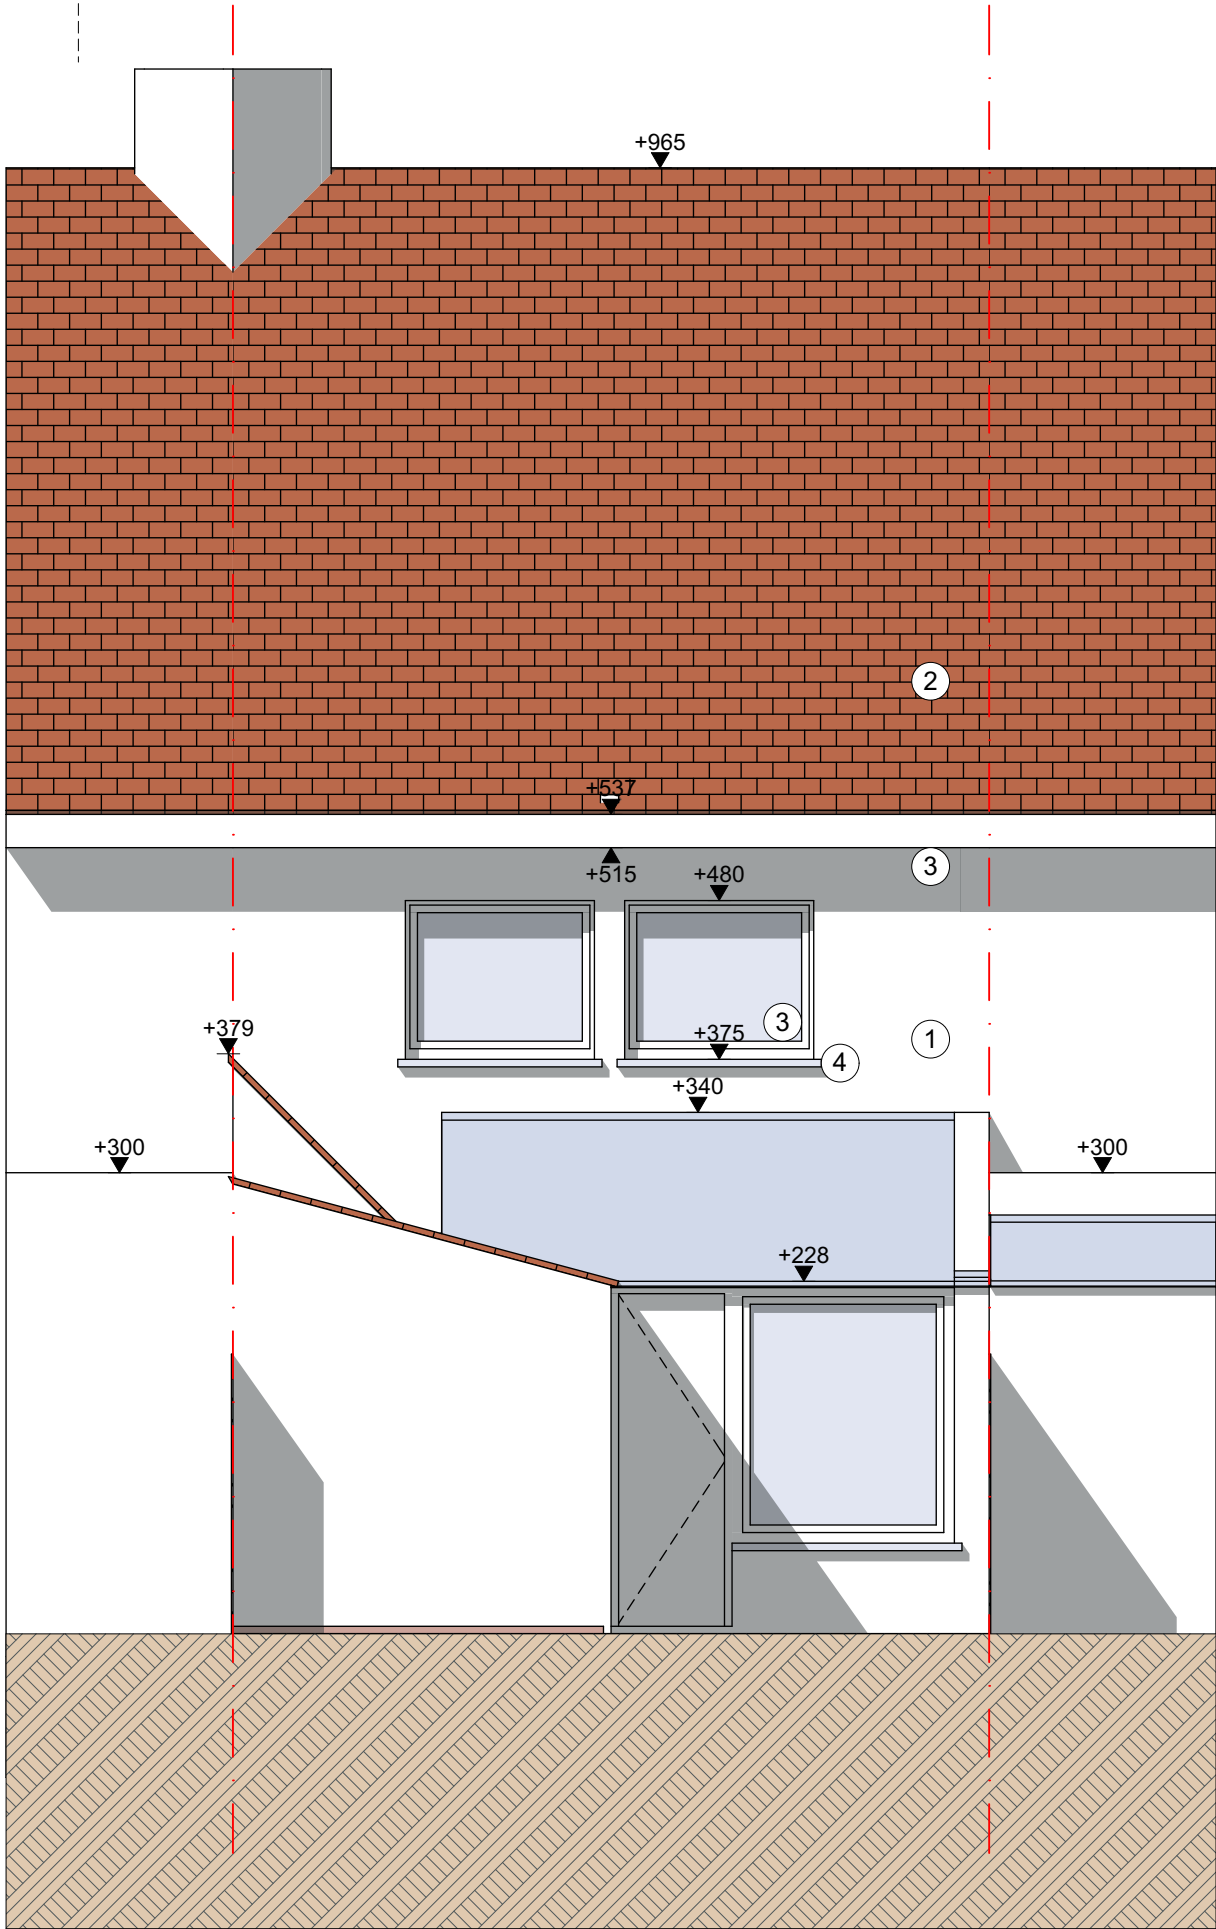

3

4