


MATERIAALLIJST

- ① Gevelmetselwerk - rood-bruin genuanceerd
- ② Kleidakpannen - natuurrood
- ③ Gevelbekleding volkern - antraciet
- ④ Dakrand aluminium - antraciet
- ⑤ Buitenschrijnwerk aluminium - antraciet
- ⑥ Dorpel blauwe hardsteen
- ⑦ Gevelbekleding hout - padouk

ZIE BIJZONDERE
VOORWAARDE(N)

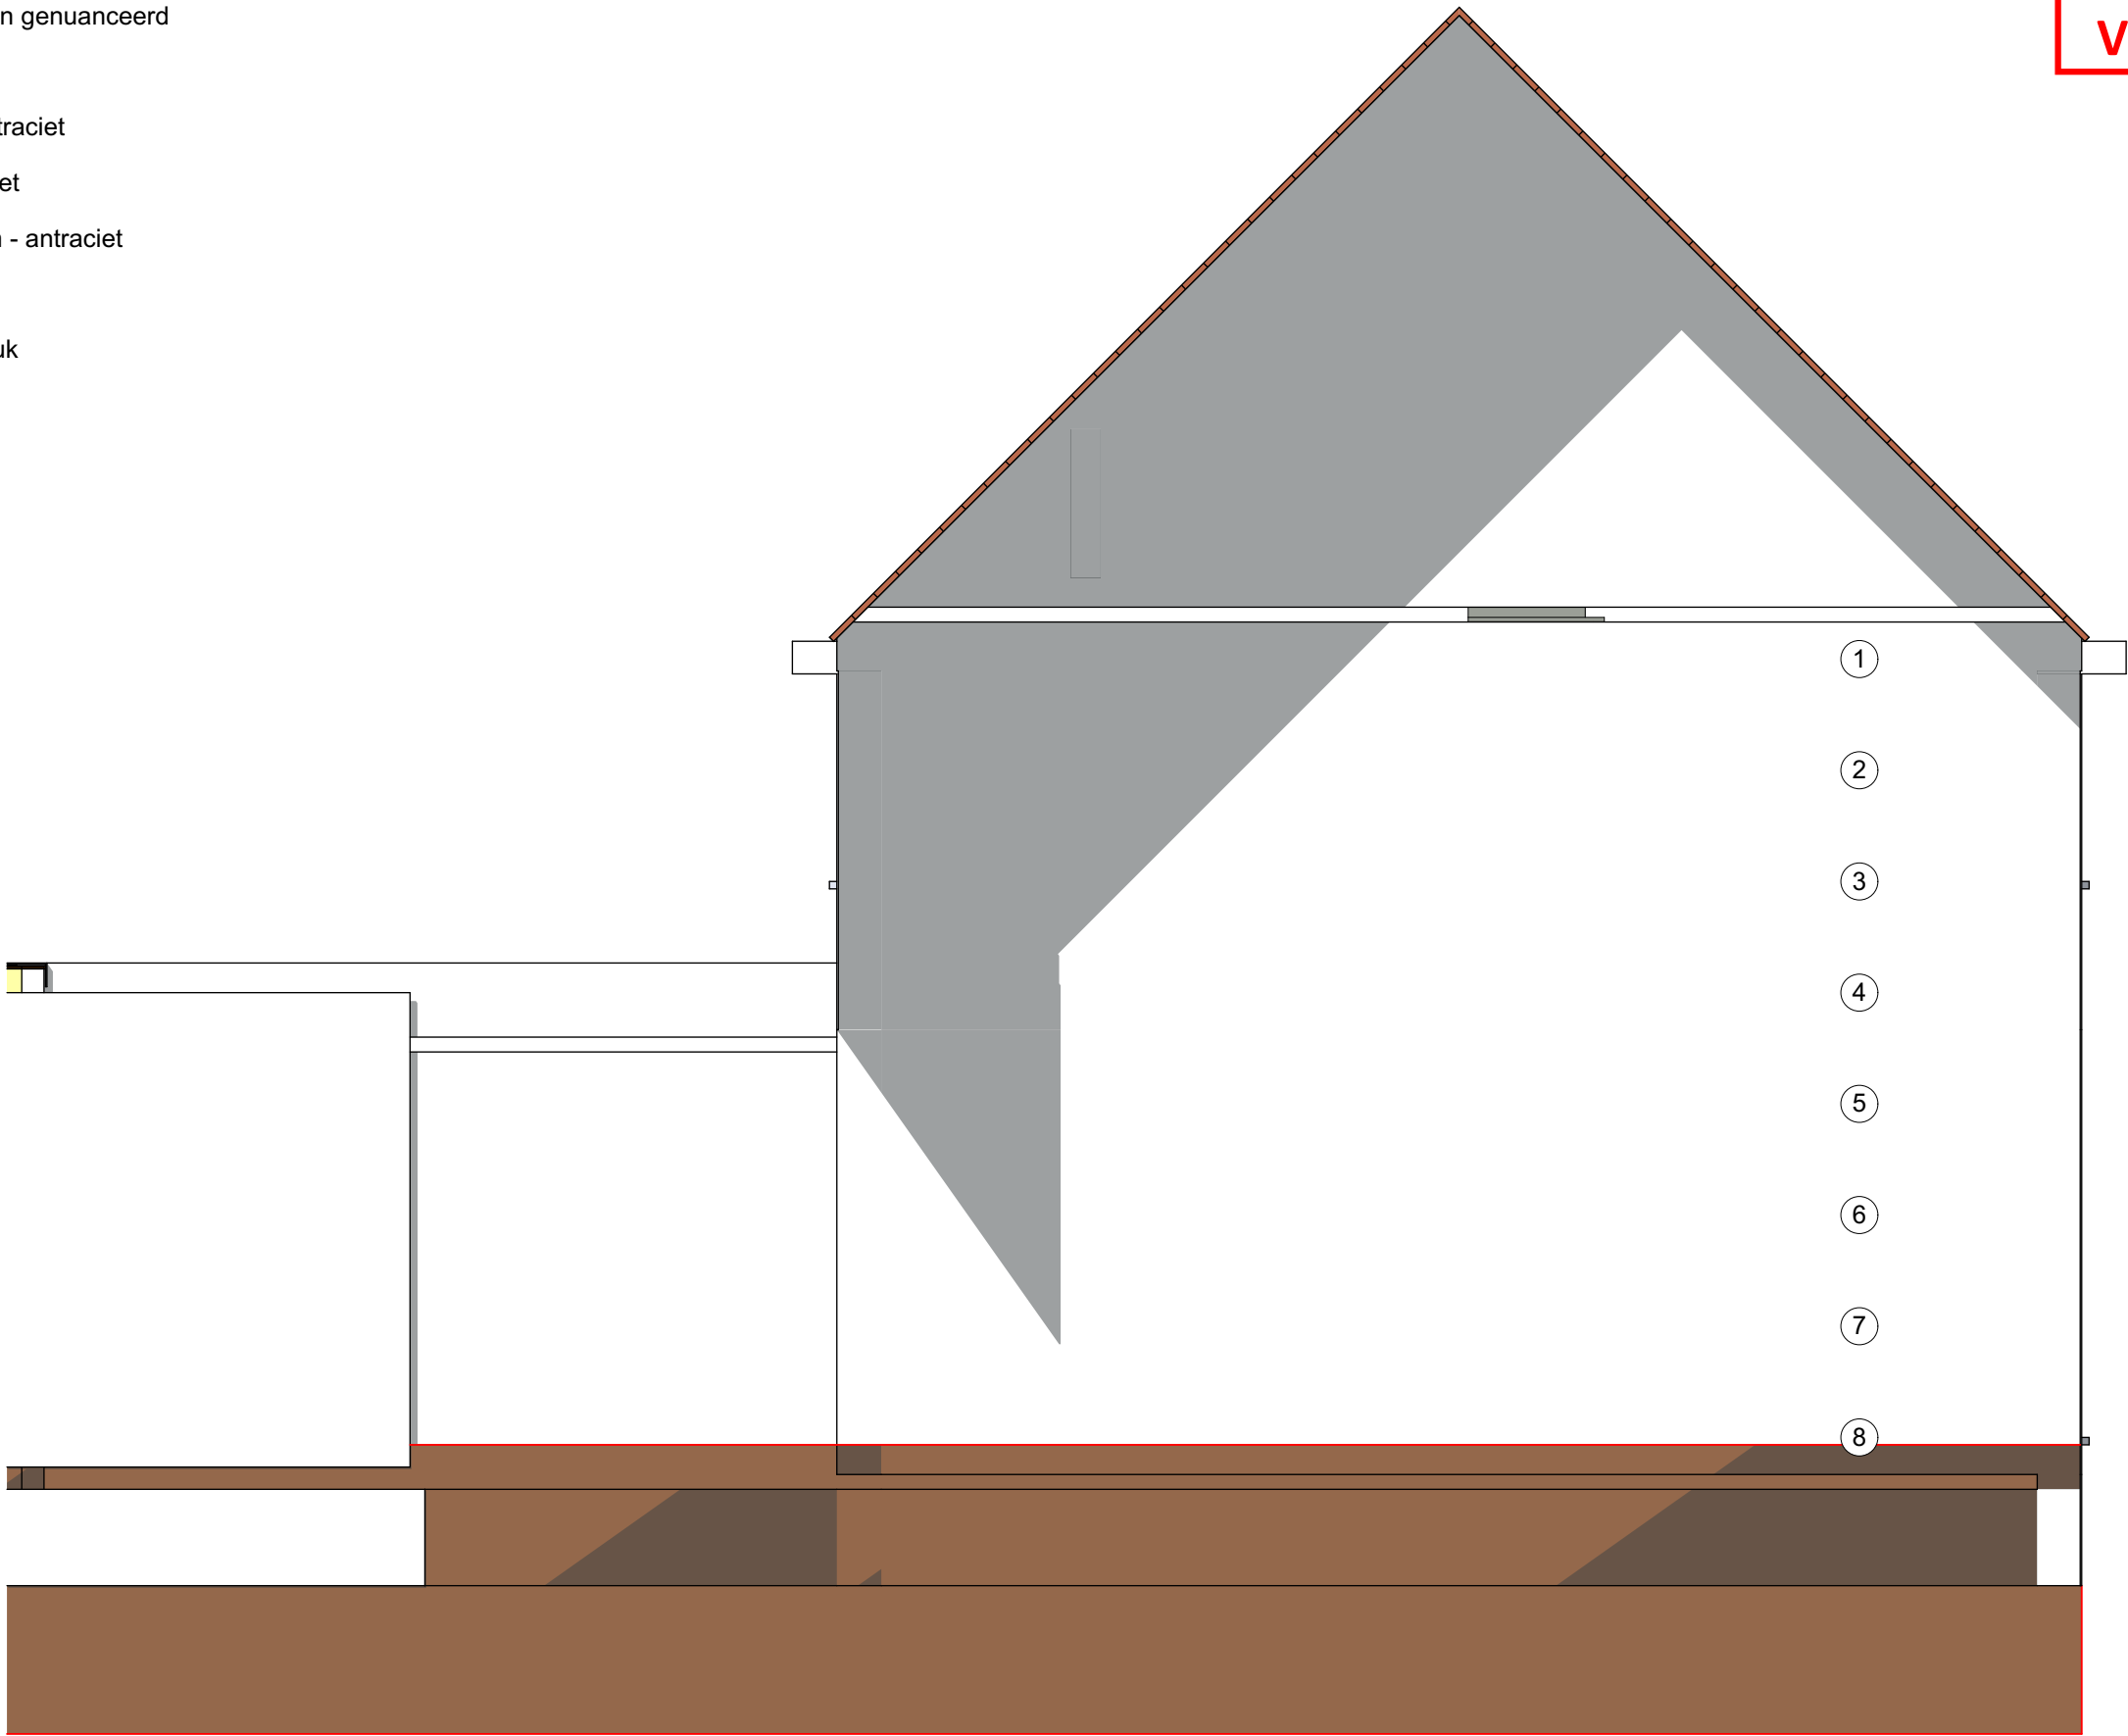

0 1 2 3 4 5 m

Linkergevel
1 : 5 0