

nr. 108-114

platdak

platdak

rechterbuur nr. 116
perceel 2578B

nr. 120
perceel 2579E
130m²

hellenddak

hellenddak

linkerbuur nr. 128
perceel 2582H

nr. 130

hellenddak

perceel 2579F

terras
13,95m²

1092

perceelsgrens

perceelsgrens

perceelsgrens

BB

AA

7.44
Lange Vleetsstraat


7.43

7.51

7.38

7.37

7.49

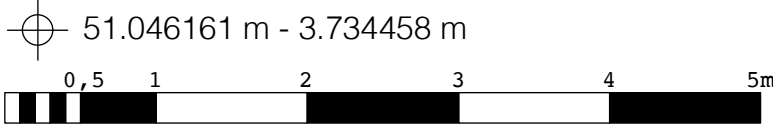

51.046161 m - 3.734458 m

Nieuwe toestand

Inplanting
schaal : 1/100