

nr. 108-114

platdak

platdak

rechterbuur nr. 116
perceel 2578B

foto 1

foto 3

7.44
Lange Vloetestraat

7.48

624

A'A'

foto 4

7.43

foto 2

7.51

7.38

7.37

7.49

nr. 130

hellenddak

linkerbuur nr. 128
perceel 2582H

hellenddak

B'B'

hellenddak

nr. 120
perceel 2579E
130m2

perceelsgrens

perceelsgrens

perceelsgrens

1092

1321

1300

128

1302

1467

194

435


661

431

112

foto 5

foto 6

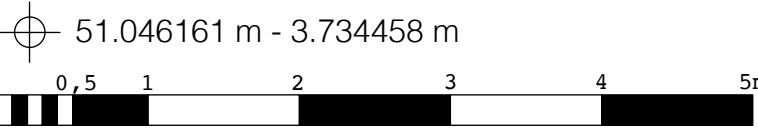

51.046161 m - 3.734458 m

Bestaande toestand

Dakenplan
schaal : 1/100