

foto 6

foto 1

foto 3

7.44 lange Vloetstraat

rechterbuur nr. 116
perceel 2578B

7.48

perceelsgrens

foto 4

A'A'

7.51

foto 2

perceel 2579F

slaapkamer

leefruimte

keuken

WC

badkamer


eetkamer

B'B'

linkerbuur nr. 128
perceel 2582H

nr. 130

foto 5

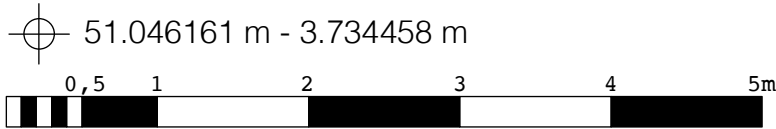

51.046161 m - 3.734458 m

Bestaande toestand

Verdiep 3
schaal : 1/100