


nr. 108-114

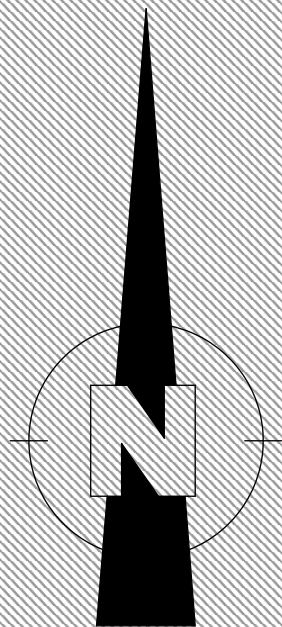

rechterbuur nr. 116
perceel 2578B

7.4 Lange Violetstraat
AA

voetpad

7.48

perceelsgrens

perceelsgrens

aanstuiten op openbare riolering
Hoogte straatniveau controleren
voor aansluiting.

2 x dia 110
3 x dia 75
kamerleiding
niet te bespreken
met de bouwheer

Gemeenschappelijke
kelder
33,8m²

regenwateropslag in
gekoppelde vaten
inhoud min 12.500l
met herbruikinstallatie
voor wc en buiten
kranen

voetpad

7.51

perceelsgrens

Kelder bij
appartement 0.1
32,26m²

BB

perceel 2579F

linkerbuur nr. 128
perceel 2582H

nr. 130

7.49

51.046161 m - 3.734458 m



Nieuwe toestand

Kelderverdiep
schaal : 1/100